

ตารางแสดงวงเงินงบประมาณที่ได้รับจัดสรรและราคากลาง (ราคาอ้างอิง)
ในการจัดซื้อจัดจ้างที่มีใช้งานก่อสร้าง

๑. ชื่อโครงการ : งานก่อสร้างซ่อมตึกราชประชาสมาสัย

หน่วยงานเจ้าของโครงการ : สถาบันราชประชาสมาสัย กรมควบคุมโรค

๒. วงเงินงบประมาณที่ได้รับจัดสรร : ๒๙๖,๖๐๐.- บาท

๓. วันที่กำหนดราคากลาง (ราคาอ้างอิง) : ๙ ธันวาคม ๒๕๕๙

เป็นเงิน ๒๙๖,๖๐๐.- บาท ราคา/หน่วย (ถ้ามี) – บาท

๔. แหล่งที่มาของราคากลาง (ราคาอ้างอิง)

๔.๑ พิจารณาราคากลาง ตามหนังสือกรมบัญชีกลาง ที่ กค ๐๔๐๕.๓/ว๓๖๔ ลงวันที่ ๑๕ กันยายน ๒๕๕๙
FACTOR F งานอาคาร ตามแบบ พร.๖ (ร.๕ก+ปร.๕ข)

๕. รายชื่อเจ้าหน้าที่ผู้กำหนดราคากลาง (ราคาอ้างอิง) ทุกคน


(๑) นางสาวลัดดาวัลย์ ศีลศรีธธา ประธานกรรมการ

(๒) นายพฤษ์ แสงขาว กรรมการ


(๓) นายสากล มุลสถาน กรรมการ

หมายเหตุ


แหล่งที่มาของราคากลาง (ราคาอ้างอิง) ได้มาจากราคามาตรฐานครุภัณฑ์ของทางราชการหรือได้มาจากการ
สืบราคาหรืออื่น ๆ

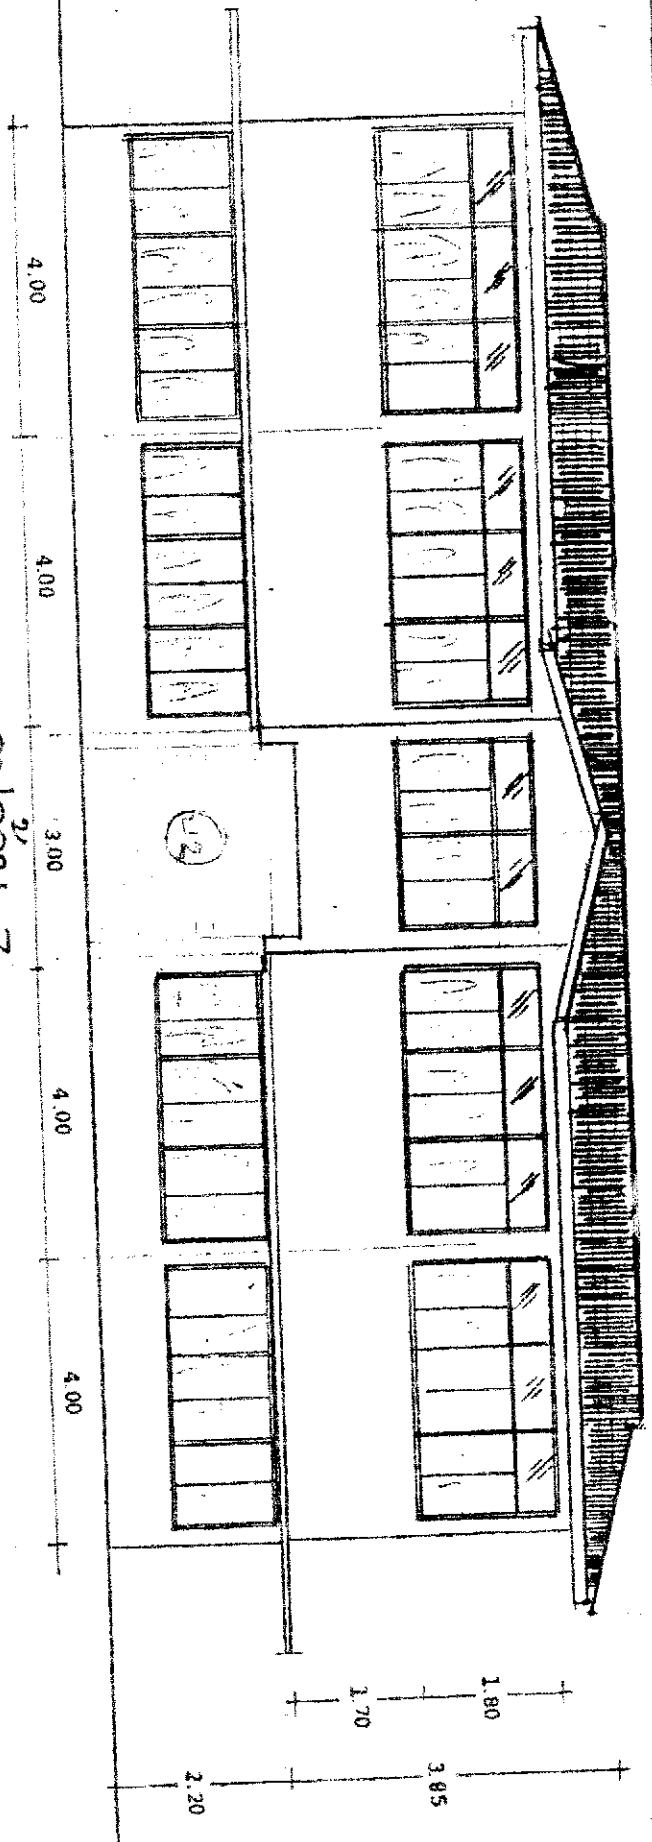


အပိုင်း 3

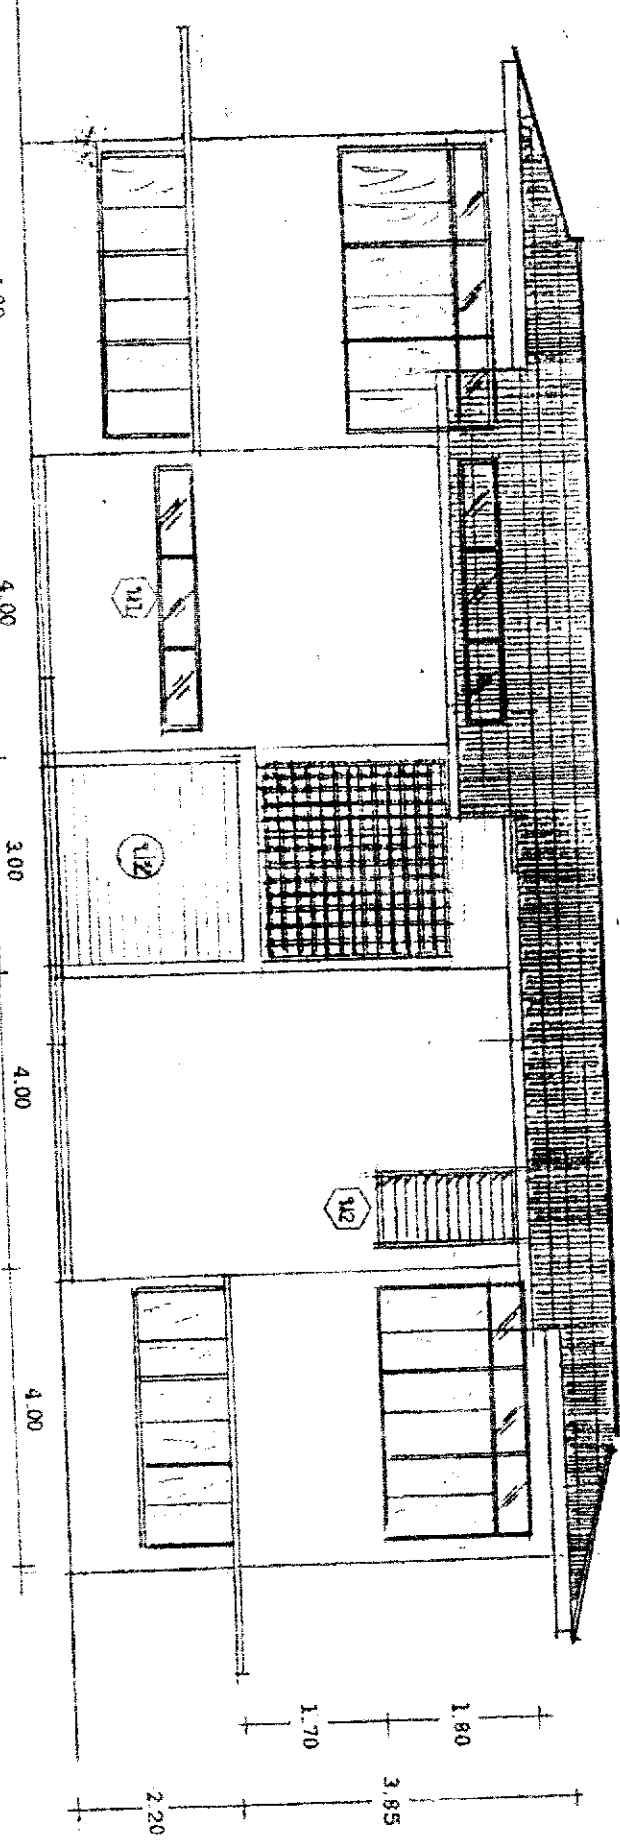


အပိုင်း 1

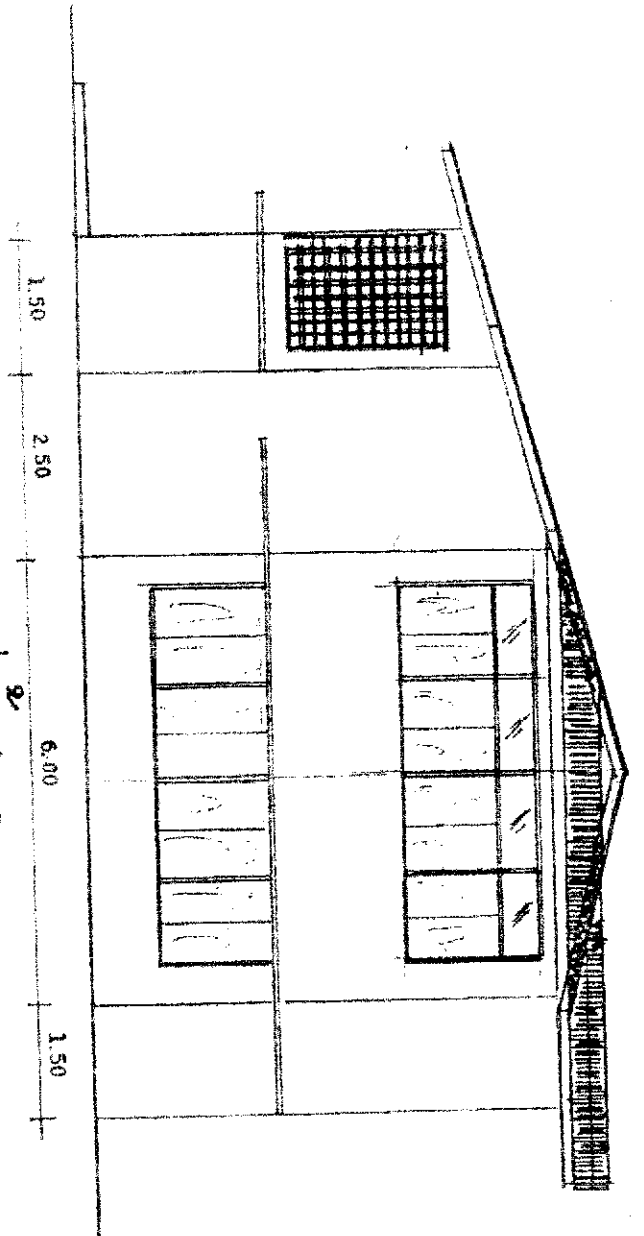



รูปด้าน 2

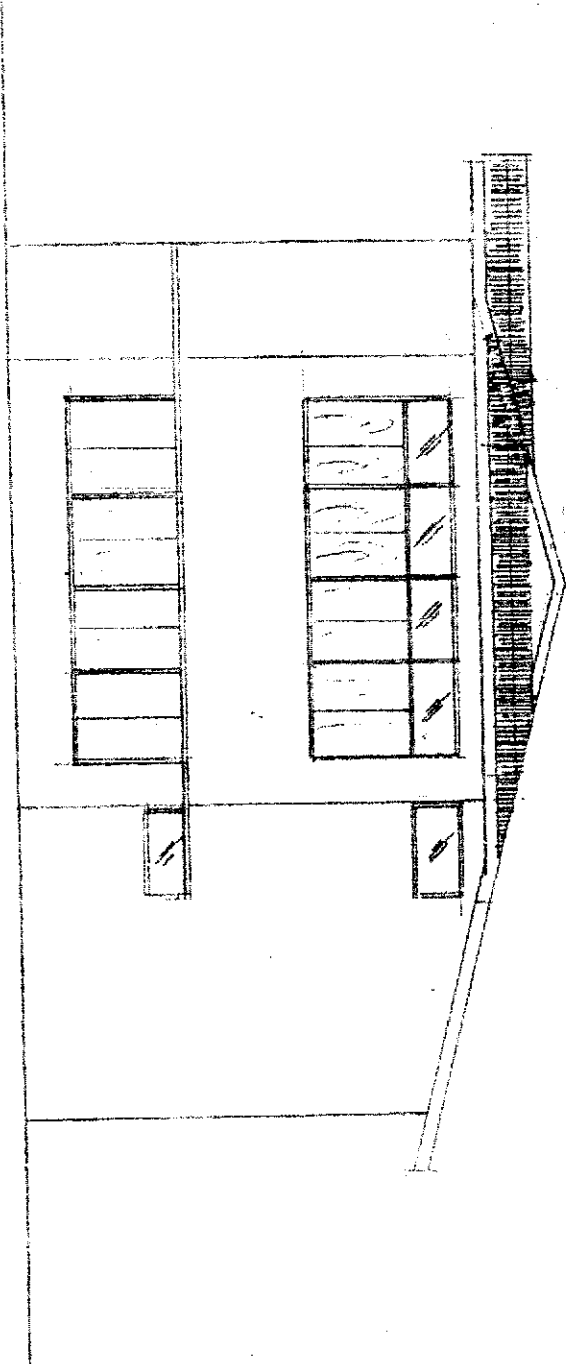

รูปด้าน 4

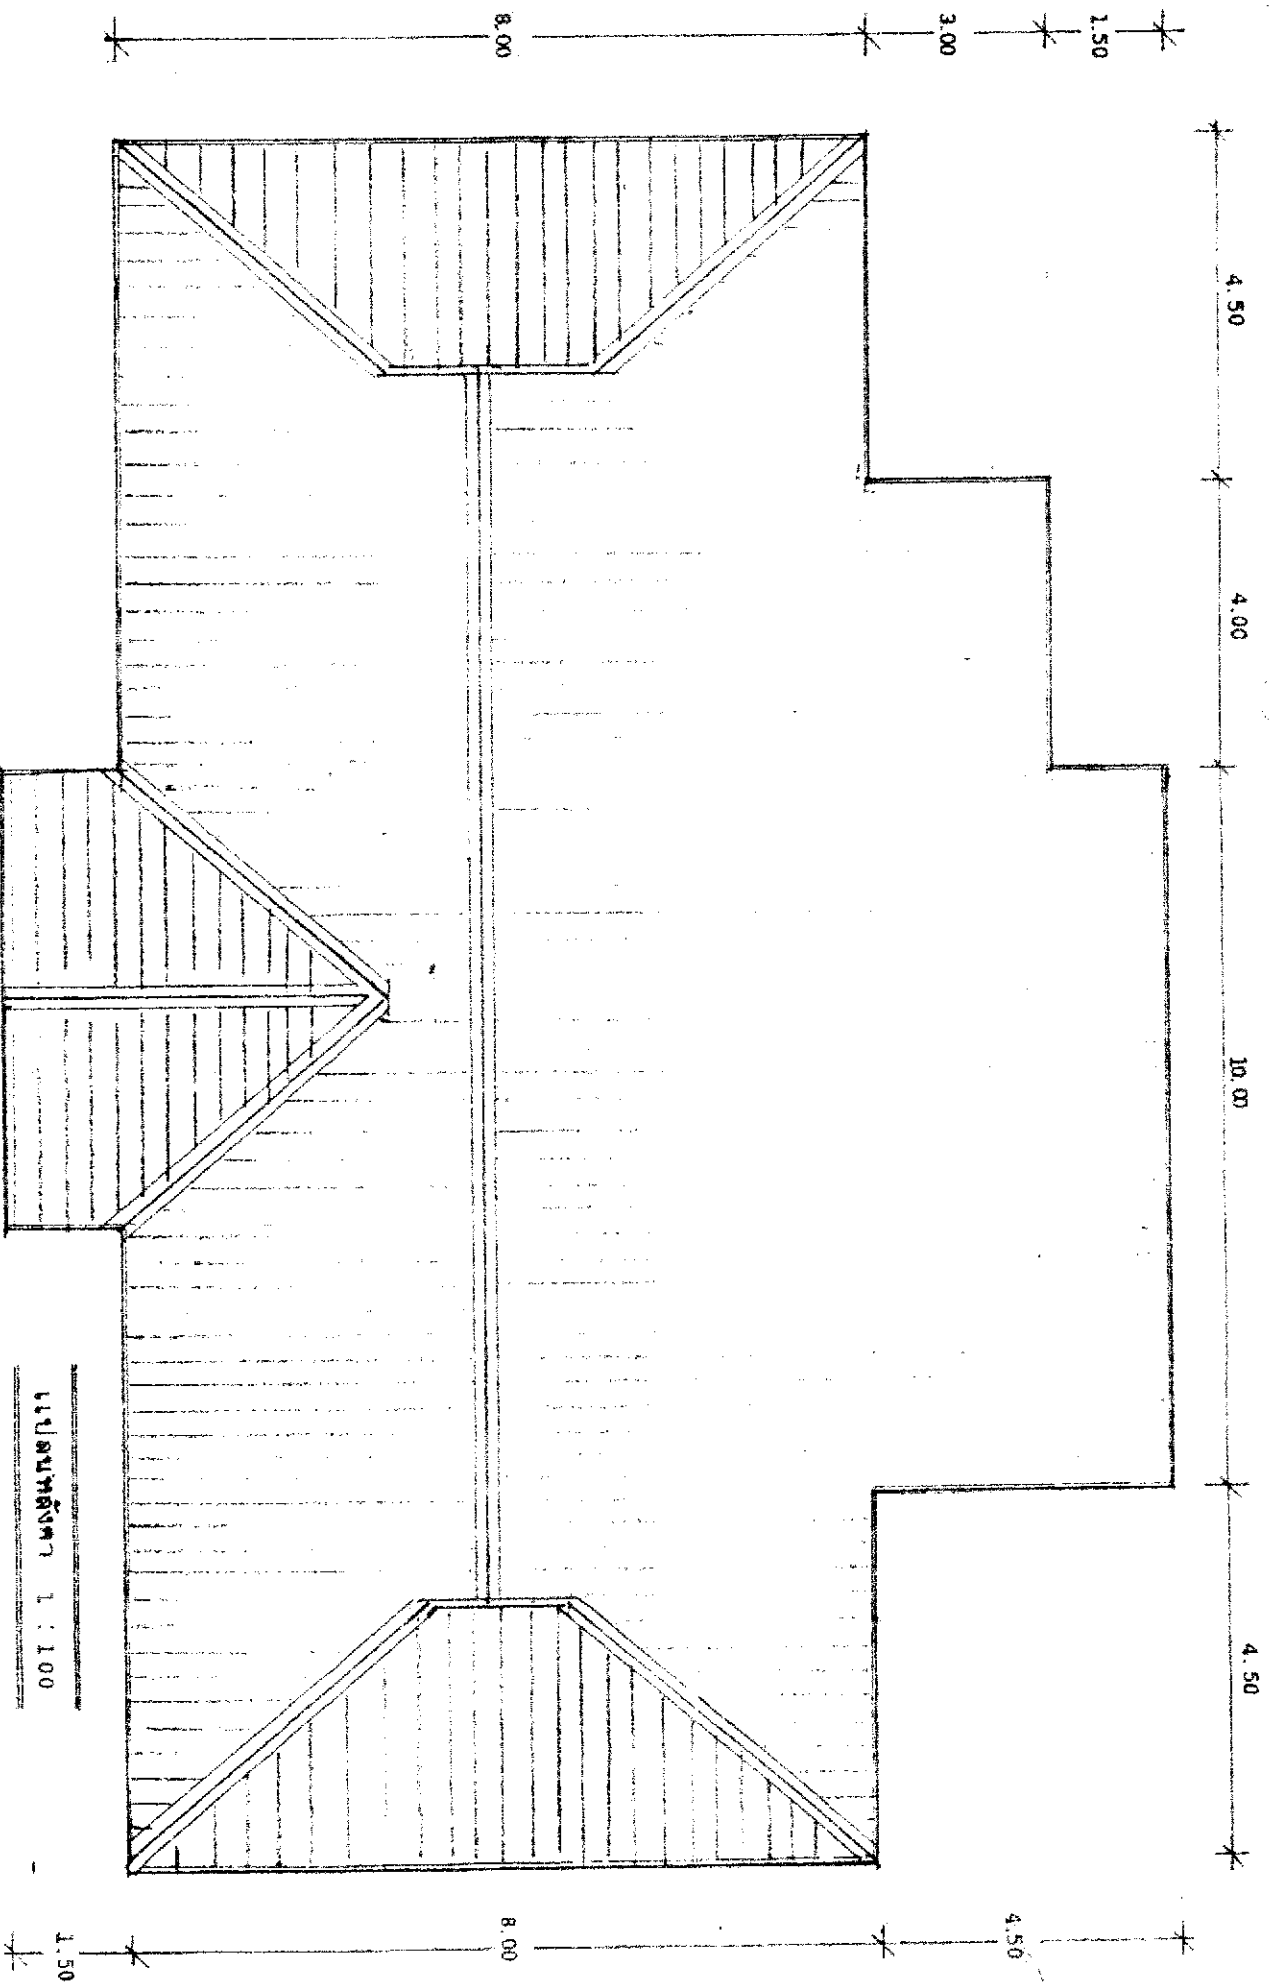


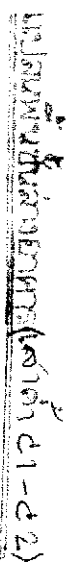

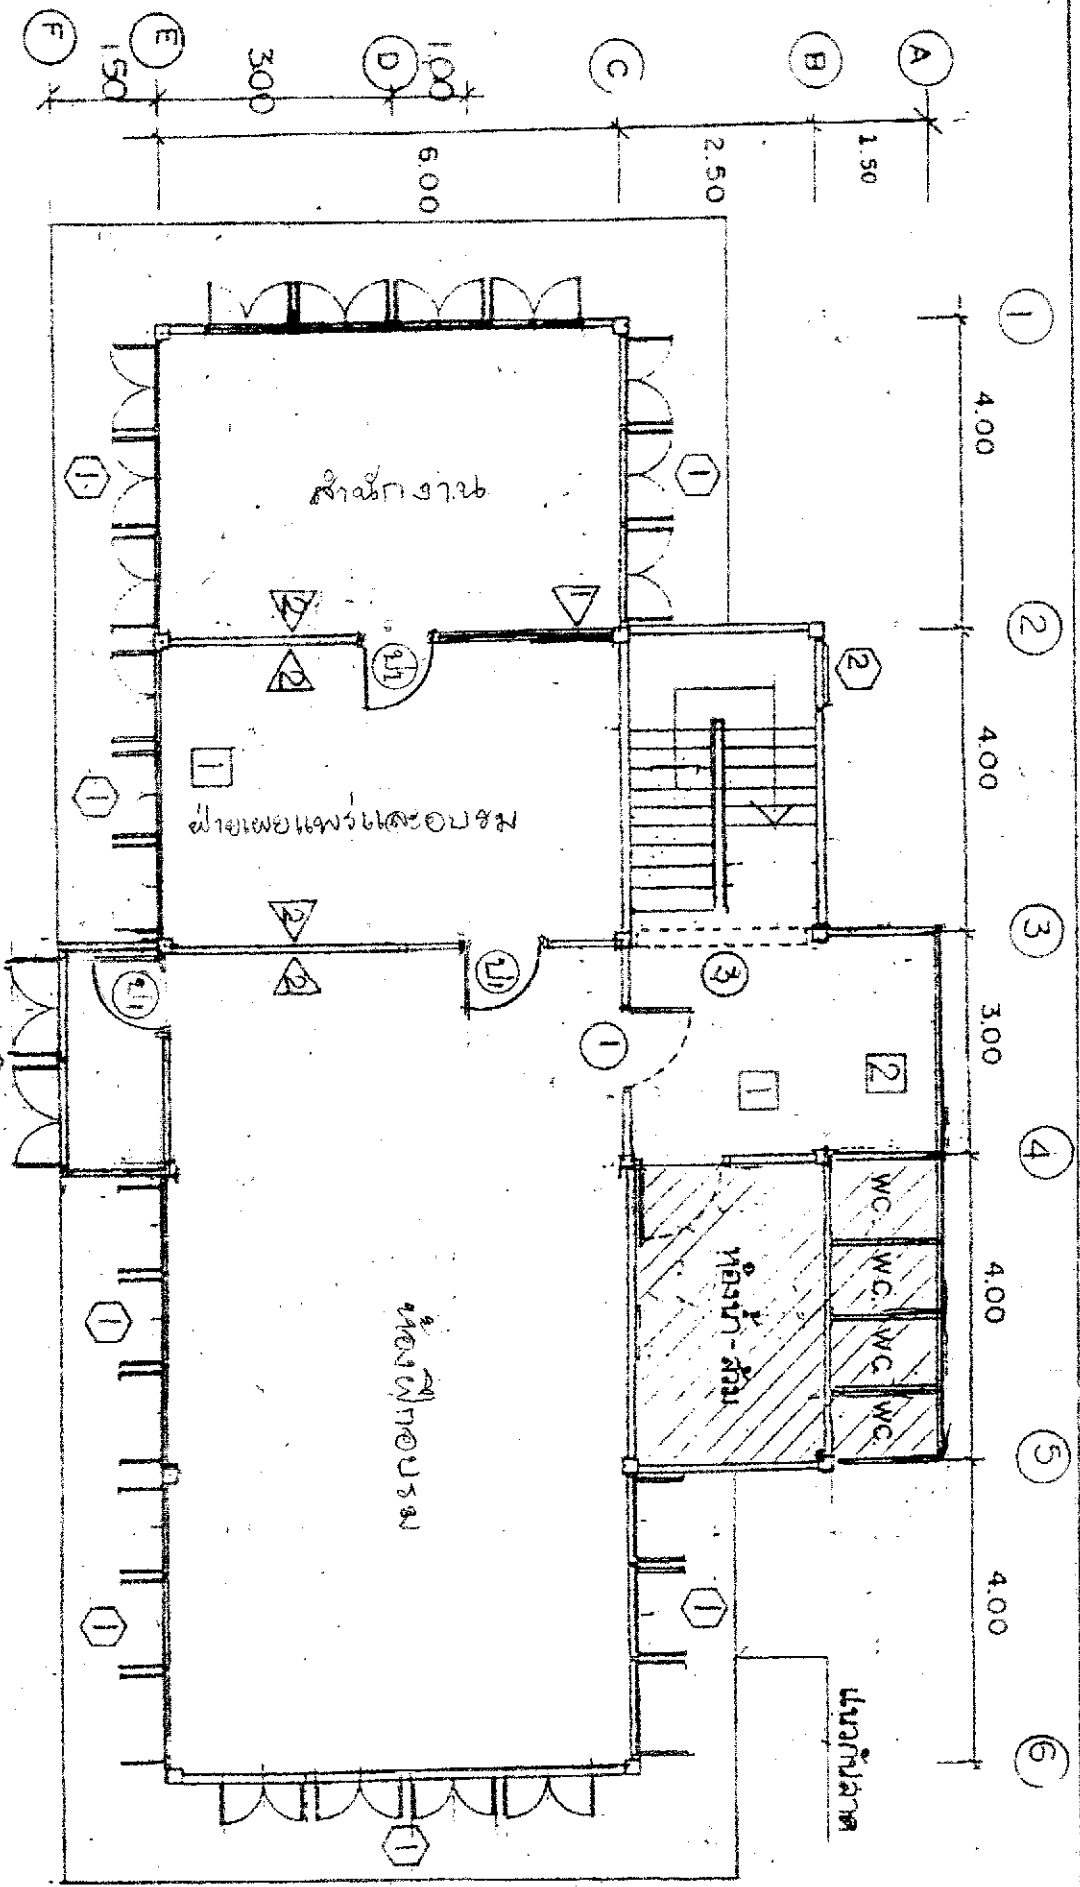

แปลนพื้นที่หน้าอาคาร

កន្លែងពិភាក្សា

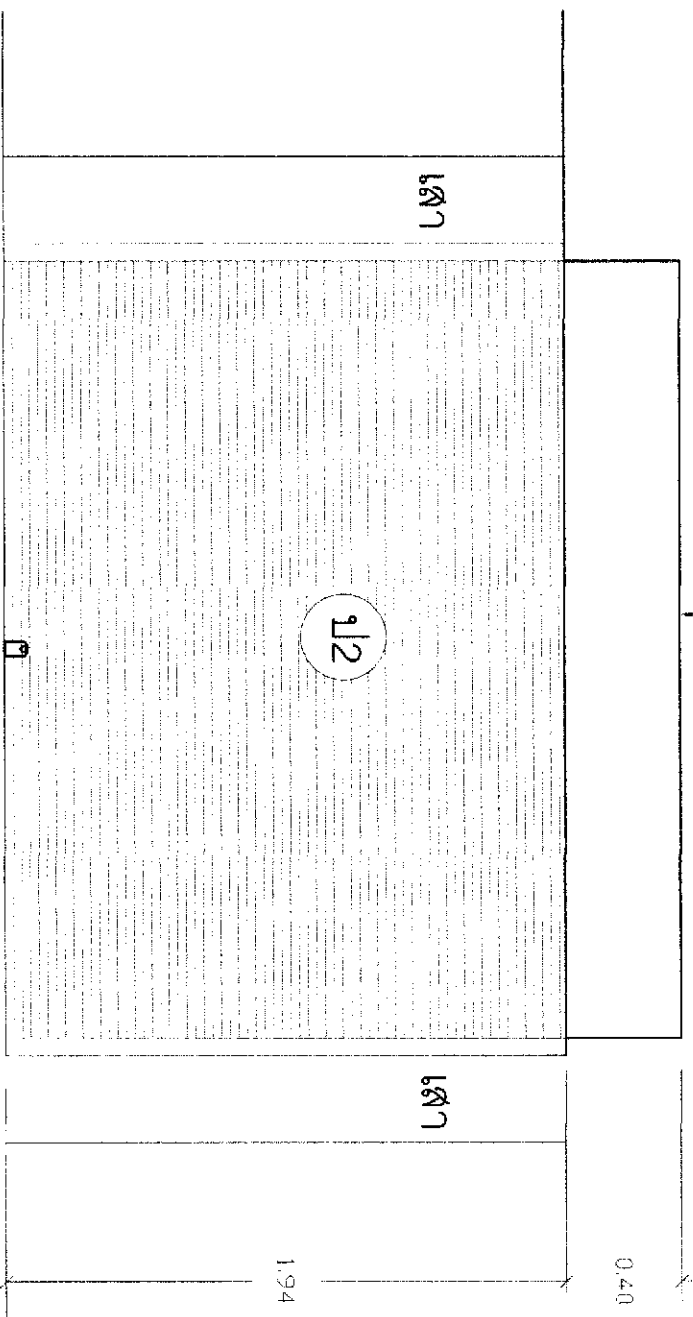

ផែនទីប្រតិបត្តិការ (៧២)