

ตารางแสดงวงเงินงบประมาณที่ได้รับจัดสรรและราคากลางในงานก่อสร้าง

๑. ชื่อโครงการ : จ้างก่อสร้างเทพื้นถนน ทางเท้า ปรับปรุงภูมิทัศน์ บริเวณถนนทางเท้าเข้าหน้าตึก ๙ ชั้น
/หน่วยงานเจ้าของโครงการ : สถาบันราชประชาสมาสัย กรมควบคุมโรค
๒. วงเงินงบประมาณที่ได้รับจัดสรร : ๗๕๐,๗๐๐.- บาท (เจ็ดแสนเก้าหมื่นเจ็ดร้อยบาทถ้วน)
๓. ลักษณะงาน โดยสังเขป
- จ้างก่อสร้างเทพื้นถนน ทางเท้า ปรับปรุงภูมิทัศน์ บริเวณถนนทางเท้าเข้าหน้าตึก ๙ ชั้น ทำการรื้อต้นไม้
ขุดดิน รื้อปรับพื้นที่ งานเดินสายไฟฟ้า และปรับปรุงภูมิทัศน์
๔. ราคากลางคำนวณ ณ วันที่ ๙ ธันวาคม ๒๕๕๙ เป็นเงิน ๗๕๐,๗๐๐.- บาท
(เจ็ดแสนเก้าหมื่นเจ็ดร้อยบาทถ้วน)
๕. บัญชีประมาณการ ราคากลาง

๕.๑ แบบประมาณราคาค่าก่อสร้าง แบบ ปร.๖ (ปร.๕ก+ปร.๕ข)	จำนวน ๑ แผ่น
๕.๒ แบบแสดงรายการปริมาณงานวัสดุและแรงงานก่อสร้าง แบบ ปร.๔	จำนวน ๔ แผ่น
๕.๓ แบบแปลนและรายละเอียดประกอบแบบก่อสร้างพื้นถนนทางเท้า	จำนวน ๑๐ แผ่น
๖. รายชื่อคณะกรรมการกำหนดราคากลาง

๖.๑ จำเริญรังสรรค์ ถามูลแสน	ประธานกรรมการ
๖.๒ นางสาวลัดดาวัลย์ ศิลศรีธรา	กรรมการ
๖.๓ นายสากล มูลสถาน	กรรมการ
๖.๔ นายพฤกษ์ แสงขาว	กรรมการ

หมายเหตุ

แหล่งที่มาของราคากลาง (ราคาอ้างอิง) ได้มาจากราคามาตรฐานครุภัณฑ์ของทางราชการหรือได้มาจากการ
สืบราคาหรืออื่น ๆ


สรุปผลการประมาณราคาค่าก่อสร้าง

โครงการก่อสร้าง งานก่อสร้างเทพื้นถนน ทางเท้า ปรับปรุงภูมิทัศน์ บริเวณถนนทางเข้าหน้าตึก 9 ชั้น
 สถานที่ก่อสร้าง สถาบันราชประชาสมาสัย อำเภอพระประแดง จังหวัดสมุทรปราการ
 วันที่ดำเนินการ

ราคากลาง ตามหนังสือกรมบัญชีกลาง ที่ กค. 0405.3 /ว364 ลงวันที่ 15 กันยายน 2559 FACTOR F งานอาคาร

- เงินใจ : - เงินล่วงหน้าจ่าย 0 % - เงินประกันผลงานหัก 0 % - ดอกเบี้ยเงินกู้ 6 % - ค่าภาษีมูลค่าเพิ่ม (VAT) 7 %

ลำดับที่	รายการ	สรุปราคาค่าก่อสร้าง	หมายเหตุ
1	ค่าวัสดุก่อสร้าง	469,888.46	
2	ค่าแรงงาน	136,004.05	
	- รวมค่าวัสดุและค่าแรงงาน	605,892.51	
	- ค่า FACTOR F	1,3050	
3	รวมเป็นเงิน	790,689.73	
	รวมเป็นเงิน	790,689.73	
	คิดเป็นเงินทั้งสิ้นโดยประมาณ	790,700	
	(ตัวอักษร) - เจ็ดแสนเก้าหมื่นเจ็ดร้อยบาทถ้วน-		

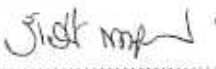ลงชื่อ.....  ประธานกรรมการกำหนดราคากลาง


(จำเริญรังสรรค์ ถามุลแสน)

ลงชื่อ.....  กรรมการกำหนดราคากลาง

(นางสาวลัดดาวัลย์ ศีลศรีตรา)

ลงชื่อ.....  กรรมการกำหนดราคากลาง

(นายสากล มุลสถาน)

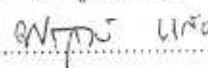ลงชื่อ.....  กรรมการกำหนดราคากลาง

(นายพฤษก์ แสงขาว)

หมายเหตุ

ปริมาณงานที่ปรากฏในบัญชีแสดงปริมาณวัสดุนี้ ไม่สามารถนำไปอ้างอิงในการก่อสร้างจริงได้

หากประสงค์จะใช้แบบฟอร์มนี้ให้ผู้เสนอราคากรอกรายละเอียด จะต้องลบปริมาณวัสดุและราคาออก

ความถูกต้องของตัวเลขปริมาณให้เป็นความรับผิดชอบของผู้เสนอราคา

ใบประมาณราคาแสดงการสำรวจปริมาณงานวัสดุและแรงงานก่อสร้าง

โครงการก่อสร้าง
สถานที่ก่อสร้าง
วันที่ประมาณราคา

วันอังคารที่ 8 พฤศจิกายน พ.ศ. 2559

ลำดับ	รายการ	จำนวน	หน่วย	ค่าวัสดุ		ค่าแรงงาน		รวมเงิน	หมายเหตุ
				ค่อหน่วย	เป็นเงิน	ค่อหน่วย	เป็นเงิน		
1	งานเตรียมงาน								
	งานติดตั้งไม้และพร้อมปรับระดับพื้นที่	1.00	ม.ร.	0.00	0.00	3500.00	3,500.00	3,500.00	
	งานวางผังก่อสร้าง	1.00	ม.ร.	0.00	0.00	600.00	600.00	600.00	
	งานฉาบปูน วางท่อ ผนัง และปรับพื้นที่โดยรอบ	80.00	ลบ.ม.	0.00	0.00	125.00	10,000.00	10,000.00	
2	งานขอยคั้น ทางเท้า และพื้นถนน ค.ส.ล.								
	ขอยคั้นหุ้มคอกกรีตทรงมนสี่เหลี่ยม ขนาด 15 x 30 x 100 ซม.	306.00	ก้อน	175.00	53,550.00	60.00	18,360.00	71,910.00	
	เทคอนกรีตรองพื้นเป็นฐานรับขอยคั้นหิน ข1 ข3 ข4	306.00	ม.	65.00	19,890.00	35.00	10,710.00	30,600.00	
	ขอยคั้นหิน ค.ส.ล. ข2	42.00	ม.	400.00	16,800.00	180.00	7,560.00	24,360.00	
	เหล็กเส้นกลม RB Ø 6 มม.	1,182.50	กก.	16.90	19,984.25	3.30	3,902.25	23,886.50	
	เหล็กข้ออ้อย DB Ø 12 มม.	96.00	กก.	15.63	1,500.48	3.30	316.80	1,817.28	
	ลวดผูกเหล็ก	38.00	กก.	21.11	802.18	0.00	0.00	802.18	
	ไม้แบบหล่อคอนกรีตทั่วไป	60.00	ตร.ม.	325.00	19,500.00	115.00	6,900.00	26,400.00	
	ตะปูประกอบไม้แบบ	15.00	กก.	26.00	390.00	0.00	0.00	390.00	

ใบประมาณราคาแสดงการสำรวจปริมาณงานวัสดุและแรงงานก่อสร้าง

โครงการก่อสร้าง

งานก่อสร้างเทพื้นถาวร ทางเท้า ปรับปรุงภูมิทัศน์ บริเวณถนนทางเข้าหน้าตึก 9 ชั้น

สถานที่ก่อสร้าง

สถาบันราชประชาสมาสัย อำเภอพระประแดง จังหวัดสมุทรปราการ

วันที่ประมาณราคา

วันอังคารที่ 8 พฤศจิกายน พ.ศ. 2559

ลำดับ	รายการ	จำนวน	หน่วย	ค่าวัสดุ		ค่าแรงงาน		รวมเงิน	หมายเหตุ
				ต่อหน่วย	เป็นเงิน	ต่อหน่วย	เป็นเงิน		
	คอนกรีตผสมเสร็จ 280 กก/ตร.ม. (ลูกราคา)	90.00	ลบ.ม.	2,265.00	203,850.00	306.00	27,540.00	231,390.00	
	ทรายหยาบ	80.00	ลบ.ม.	453.00	36,240.00	99.00	7,920.00	44,160.00	
	งานปูนอาบข้างขอบคันทัน พื้น เป็น ค.ส.ล.	15.00	ตร.ม.	65.00	975.00	75.00	1,125.00	2,100.00	
	ทาสีน้ำพลาสติก สีขาว ขอบคันทัน	93.00	ตร.ม.	34.00	3,162.00	30.00	2,790.00	5,952.00	
	วัสดุอุดรอยต่อ Joint กว้าง 1 ซม. ลึก 1.5 ซม.	45.00	ม.	15.00	675.00	35.00	1,575.00	2,250.00	
	ซีเมนต์พื้นและตีเส้นแฉ่งผิวพื้น พื้น พ2	160.00	ตร.ม.	0.00	0.00	15.00	2,400.00	2,400.00	
3	งานไฟฟ้าและตะเกียงหิน								
	ติดตั้งฐานขอรับกระแสไฟฟ้าแบบเสาสูง 2 สาย 220 โวลท์	2.00	ชุด	0.00	0.00	104.00	208.00	208.00	
	ติดตั้งสายเมนไฟฟ้า	1.00	งาน	0.00	0.00	300.00	300.00	300.00	
	เดินท่อ พิวซี ร้อยสายไฟฝังดิน 1 นิ้ว	120.00	ม.	23.00	2,760.00	14.00	1,680.00	4,440.00	
	เดินท่อ พิวซี ร้อยสายไฟฝังดิน 1.5 นิ้ว	4.00	ม.	44.00	176.00	18.00	72.00	248.00	
	สายส่งไฟฟ้าฝังใต้ดิน NYY ขนาด 2 x 2.5 ตร.มม.	120.00	ม.	45.00	5,400.00	12.00	1,440.00	6,840.00	
	รวมแบบบ้านถาวร	14.00	ชิ้น	35.00	490.00	0.00	0.00	490.00	

ใบประมาณราคาแสดงการสำรวจปริมาณงานวัสดุและแรงงานก่อสร้าง

โครงการก่อสร้าง
สถานที่ก่อสร้าง
งานก่อสร้างเทพื้นถนน ทางเท้า ปรับปรุงภูมิทัศน์ บริเวณถนนทางเข้าหน้าตึก 9 ชั้น
สถาบันราชประชาสมาสัย อำเภอพระประแดง จังหวัดสมุทรปราการ
วันที่ประมาณราคา
วันอังคารที่ 8 พฤศจิกายน พ.ศ. 2559

ลำดับ	รายการ	จำนวน	หน่วย	ค่าวัสดุ		ค่าแรงงาน		รวมเงิน	หมายเหตุ
				ค่าหน่วย	เป็นเงิน	ค่าหน่วย	เป็นเงิน		
	โคมไฟ LED ในตะเกียงหิน 1 x 9 วัตต์ หลอดตะเกียบ	14.00	ชุด	200.00	2,800.00	80.00	1,120.00	3,920.00	
	ตะเกียงหินโคมไฟ	14.00	ชุด	2,200.00	30,800.00	600.00	8,400.00	39,200.00	
4	งานระบบสุขาภิบาล								
	ค่าแรงงานเดินท่อ	1.00	มร.	0.00	0.00	1,480.00	1,480.00	1,480.00	
	ข้อต่อตรง พีวีซี ขนาด ๑6 นิ้ว	15.00	ชิ้น	841.65	12,624.75	0.00	0.00	12,624.75	
	ท่อ พีวีซี ขนาด ๑6 นิ้ว ยาว 4.00 ม.	19.00	ฟุต	760.20	14,443.80	0.00	0.00	14,443.80	
	บ่อพักสำเร็จรูป MH1	6.00	บ่อ	350.00	2,100.00	120.00	720.00	2,820.00	
	ฝา ค.ส.ล. ขนาด 60 x 45 x 12 ซม. MH1	6.00	ฝา	200.00	1,200.00	65.00	390.00	1,590.00	
	ฝากระเบื้องน้ำ ค.ส.ล. ขนาด 50 x 48 x 12 ซม. MH	8.00	ฝา	200.00	1,600.00	65.00	520.00	2,120.00	
5	งานสวน Landscape.								
	ดินปลูกยกทรงพื้น สำหรับปลูกหญ้า	30.00	กก	25.00	750.00	0.00	0.00	750.00	

ใบประมาณราคาแสดงการสำรวจปริมาณงานวัสดุและแรงงานก่อสร้าง

โครงการก่อสร้าง
สถานที่ก่อสร้าง
วันที่ประมาณราคา

งานก่อสร้างเทพื้นถนน ทางเข้า ปรับปรุงภูมิทัศน์ บริเวณถนนทางเข้าหน้าตึก 9 ชั้น
สถาปนาราชประชาสมาสัย อำเภอพระประแดง จังหวัดสมุทรปราการ
วันอังคารที่ 8 พฤศจิกายน พ.ศ. 2559

ลำดับ	รายการ	จำนวน	หน่วย	ค่าวัสดุ		ค่าแรงงาน		รวมเงิน	หมายเหตุ
				ต่อหน่วย	เป็นเงิน	ต่อหน่วย	เป็นเงิน		
	ดินปู สำหรับปลูกต้นไม้	34.00	ตร.ม.	30.00	1,020.00	5.00	170.00	1,190.00	
	ปลูกหญ้าสวนหย่อม	123.00	ตร.ม.	25.00	3,075.00	5.00	615.00	3,690.00	
	ปลูกต้นหมากแดง สูง 1.50 ม.	12.00	ต้น	500.00	6,000.00	115.00	1,380.00	7,380.00	
	ย้ายต้นไม้พร้อมปลูก	5.00	ต้น	0.00	0.00	115.00	575.00	575.00	
	ไม้ค้ำยันต้นไม้	17.00	ต้น	80.00	1,360.00	30.00	510.00	1,870.00	
6	งานย้ายรถเหล็ก								
	ย้ายรถเหล็กเหล็กดีด ติดตั้งตรงหลังกำแพง สนามหญ้าใหญ่	33.50	ม.	60.00	2,010.00	150.00	5,025.00	7,035.00	
	ย้ายรถเหล็กตัวช่วยเป็นปูน ติดตั้งตรงหลังป้าย	16.00	ม.	60.00	960.00	150.00	2,400.00	3,360.00	
	งานทาสีน้ำมันสีเขียว	100.00	ตร.ม.	30.00	3,000.00	38.00	3,800.00	6,800.00	
	รวมค่าวัสดุ-ค่าแรง				469,888.46		136,004.05	605,892.51	

อาคารวัดติดการ

อาคารพักเจ้าหน้าที่

บ้านพัก 02-106

บ้านพัก 02-105


บ้านพัก 02-104

บ้านพักแพทย์

อาคาร 9 ชั้น


แปลนพื่นถนนทางเข้า

วันที่ 1/10/2561

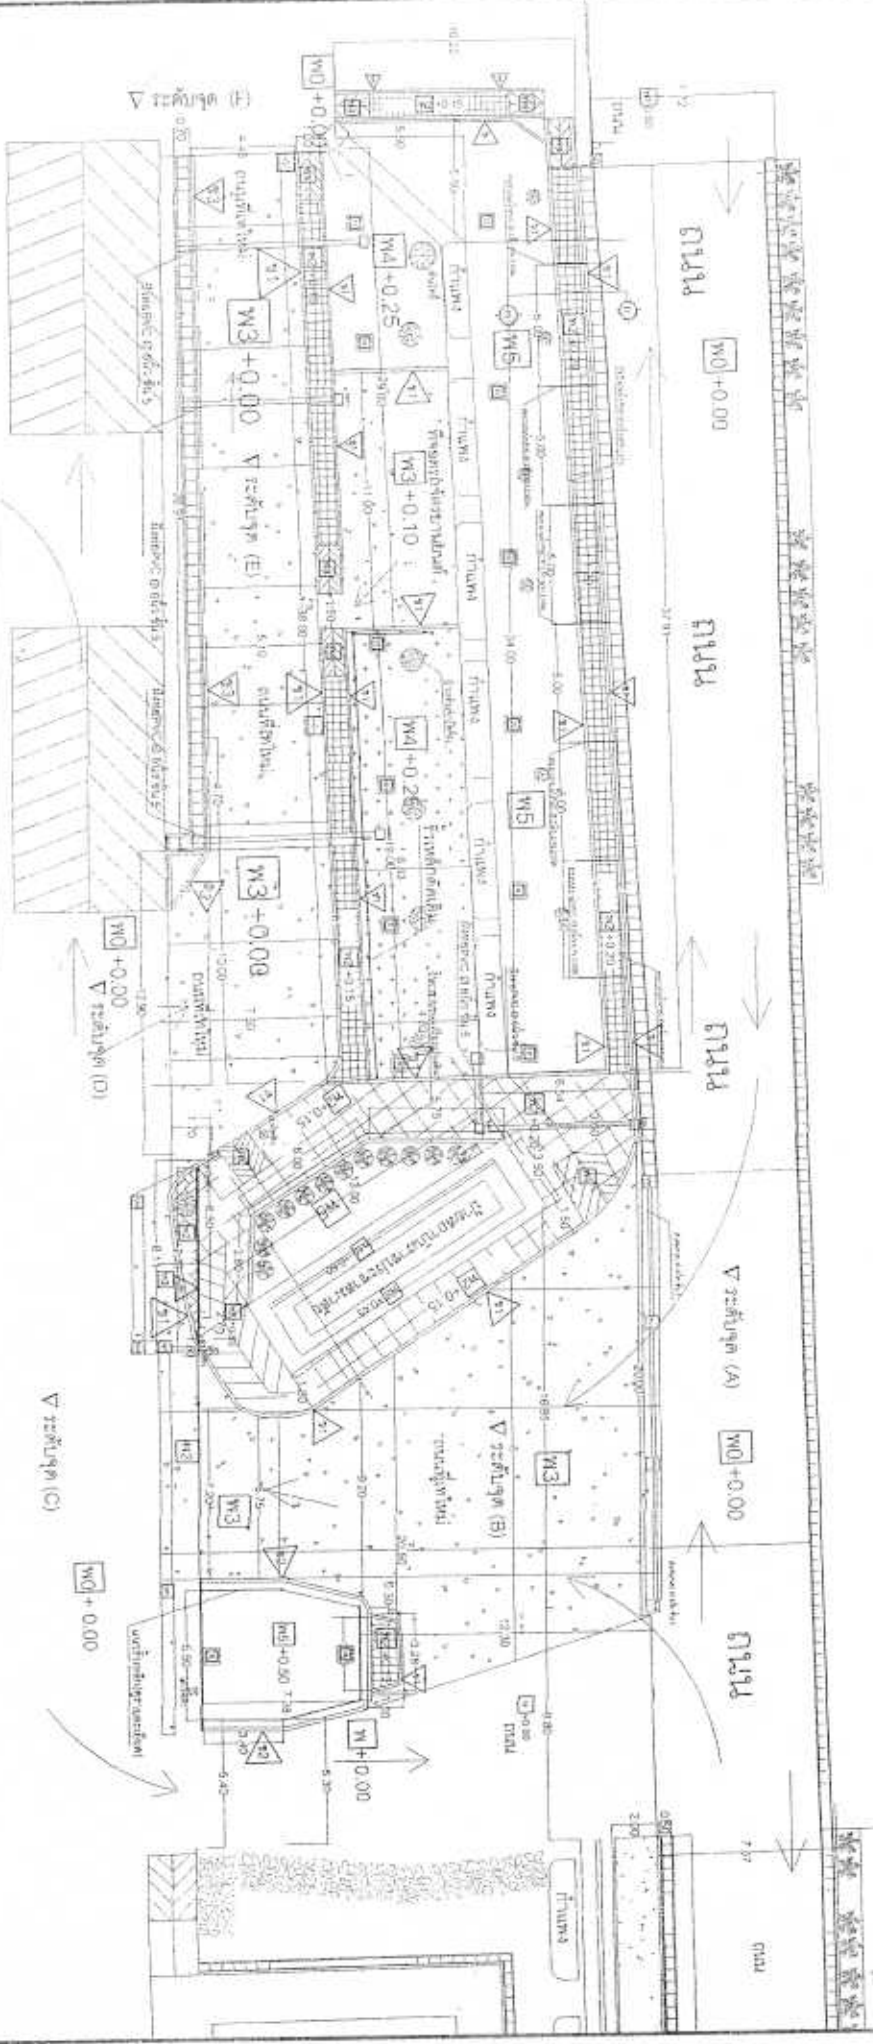




หน้าตัดขอบคานหน้า ๗/๑

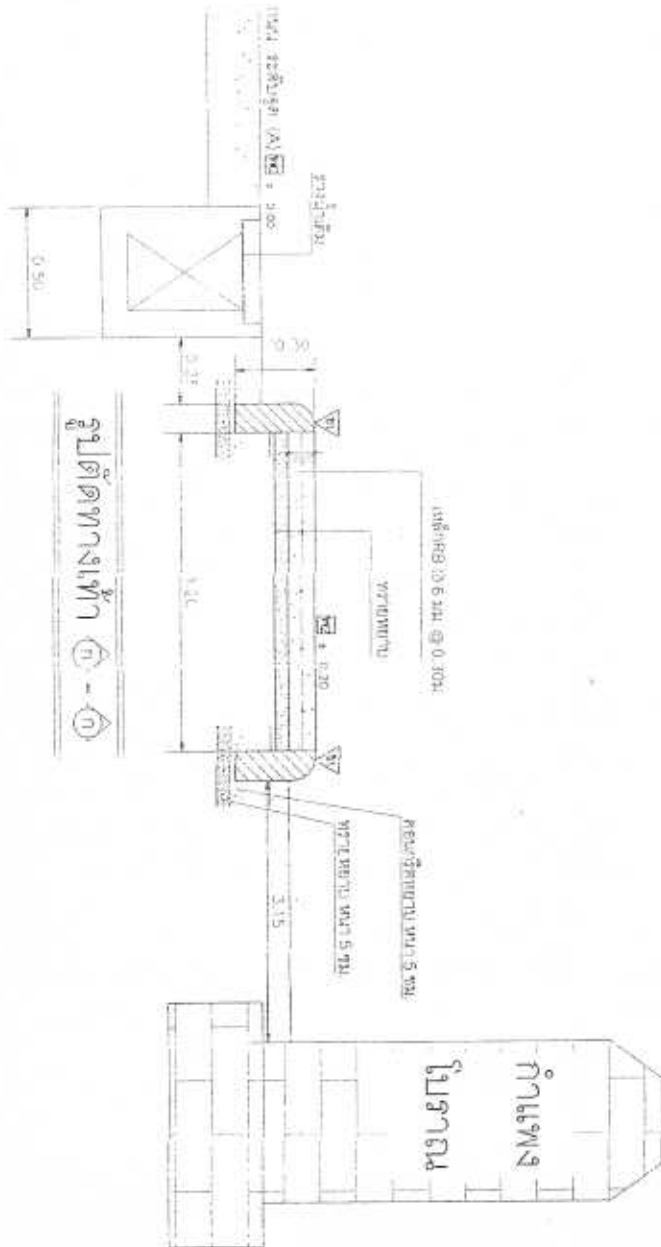


หน้าตัดทางเท้า ๗-๑

ขยายรูปตัดหน้า (W2)

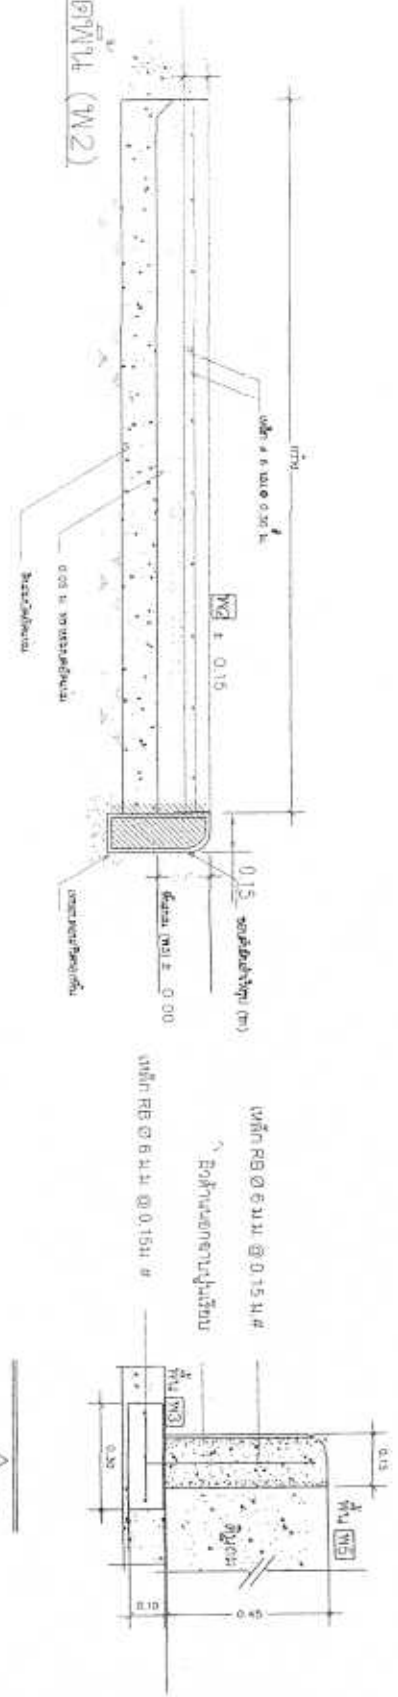


มาตราส่วน 1:100

ขยายรูปตัดหน้า

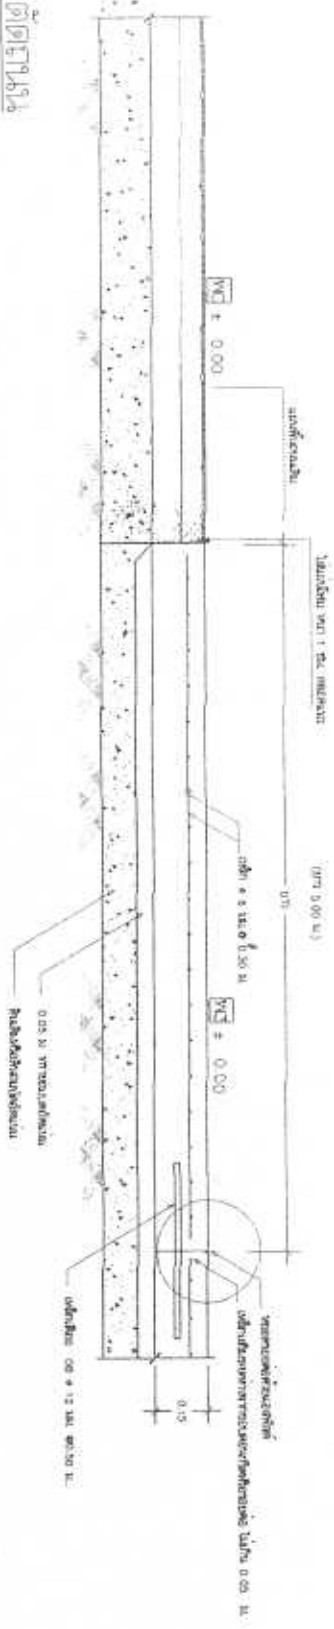

ขยายรูปตัดหน้า ก x 11 ช่องแสงคอนกรีตสูงเริ่มต้นเดิม
5.00 x 5.00 M. ตามลักษณะเป็น 2 แผ่นเหล็กเสริม
และพื้นคอนกรีต

ขยายรูปตัดหน้า A

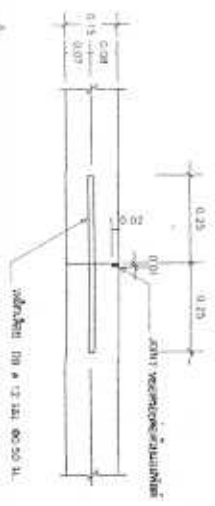


แบบแปลนอาคาร 9 ชั้น

วันที่ 02-10-88




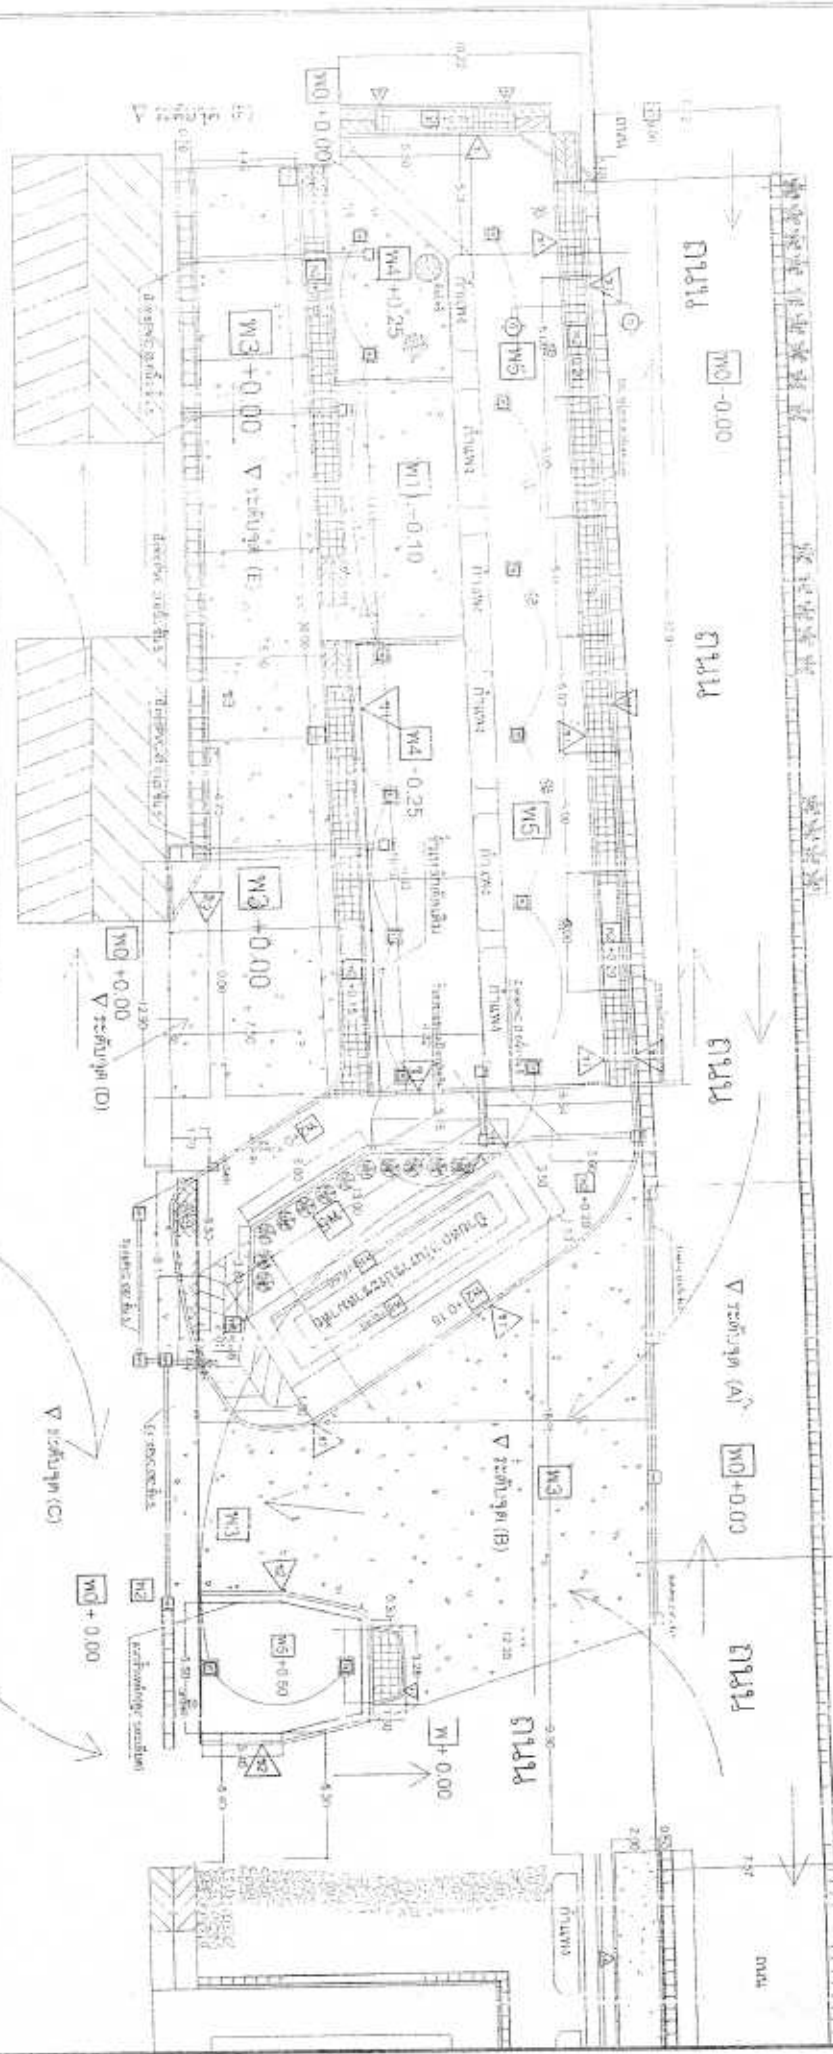

อาคาร 9 ชั้น

แปลนไฟฟ้า

สัญลักษณ์ไฟฟ้า


ตามข้อกำหนดของกรมโยธาธิการและผังเมือง 1:50 W

แบบแปลนไฟฟ้า 1:50 W


สัญลักษณ์ไฟฟ้า

ตามข้อกำหนดของกรมโยธาธิการและผังเมือง 1:50 W



วันที่ 4/10

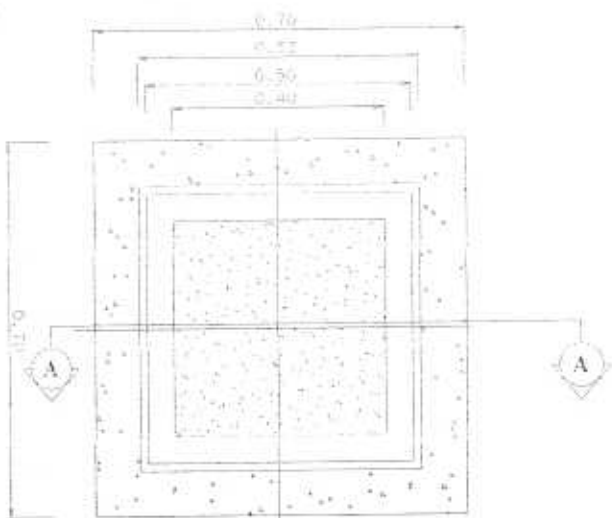

แปลนตะเกียงหิน

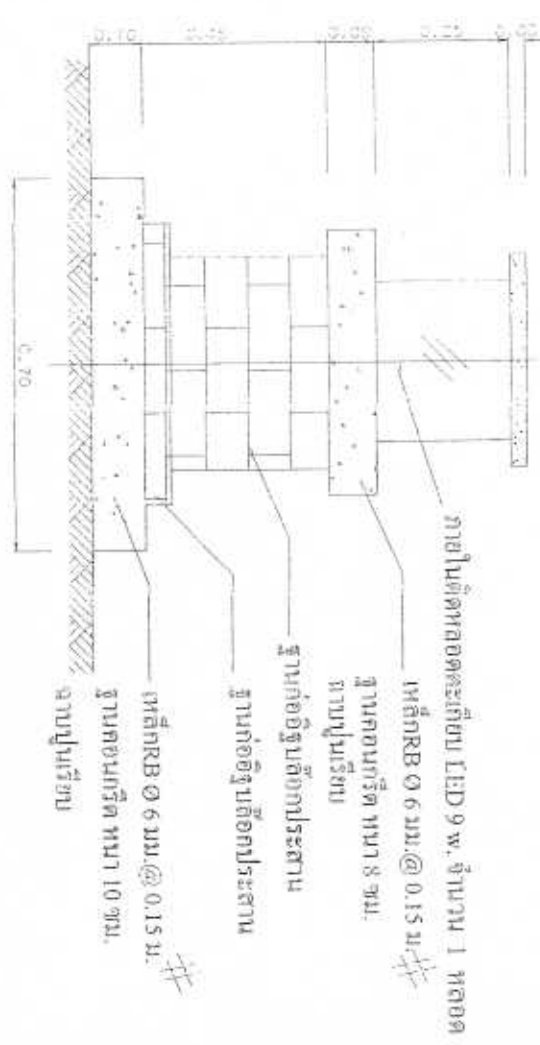

รูปด้านหน้า

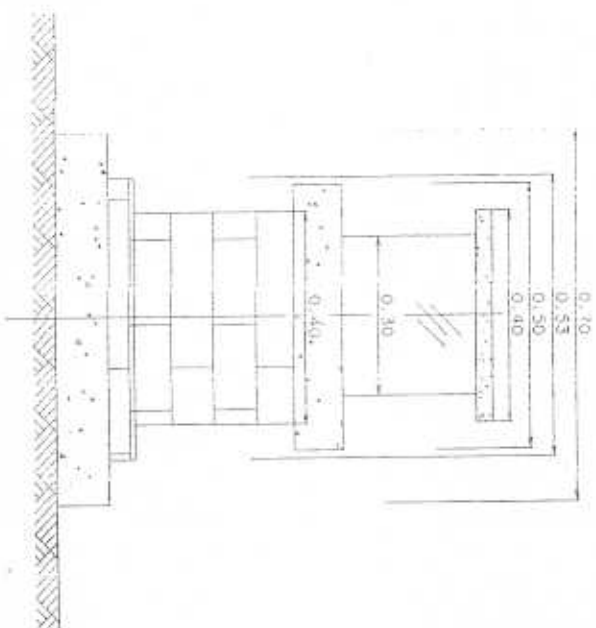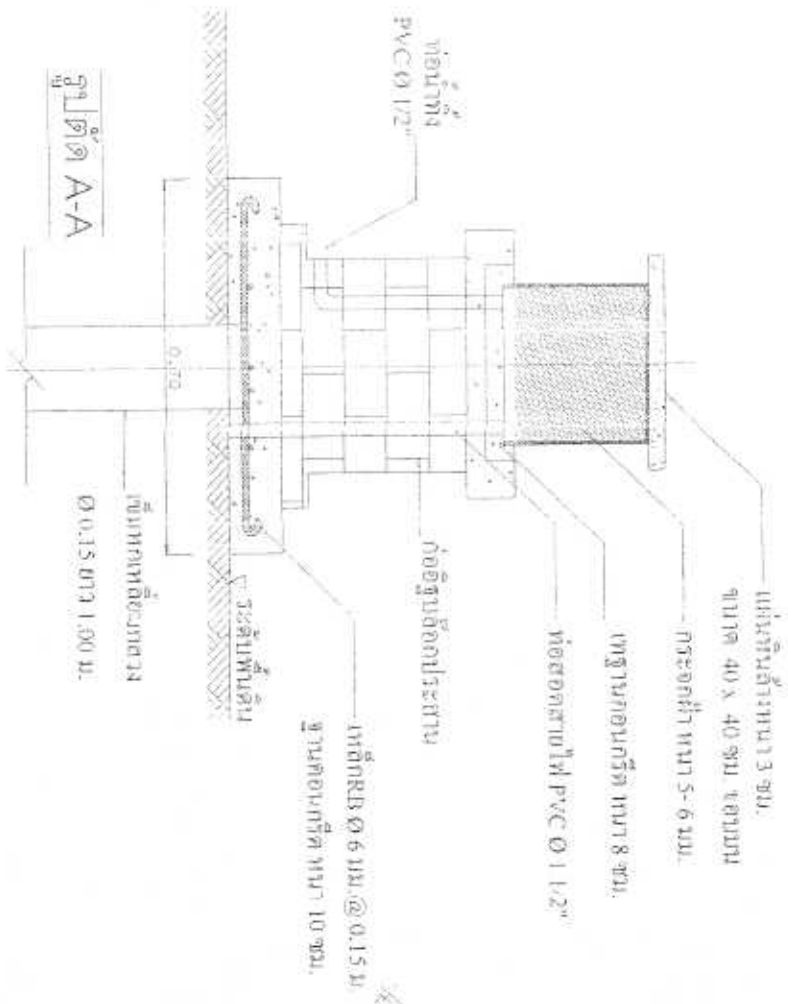

อาคารอเนกประสงค์


อาคารพนัก

บ้านพัก 02-106

บ้านพัก 02-105

บ้านพัก 02-104

บ้านพักแม่พิมพ์

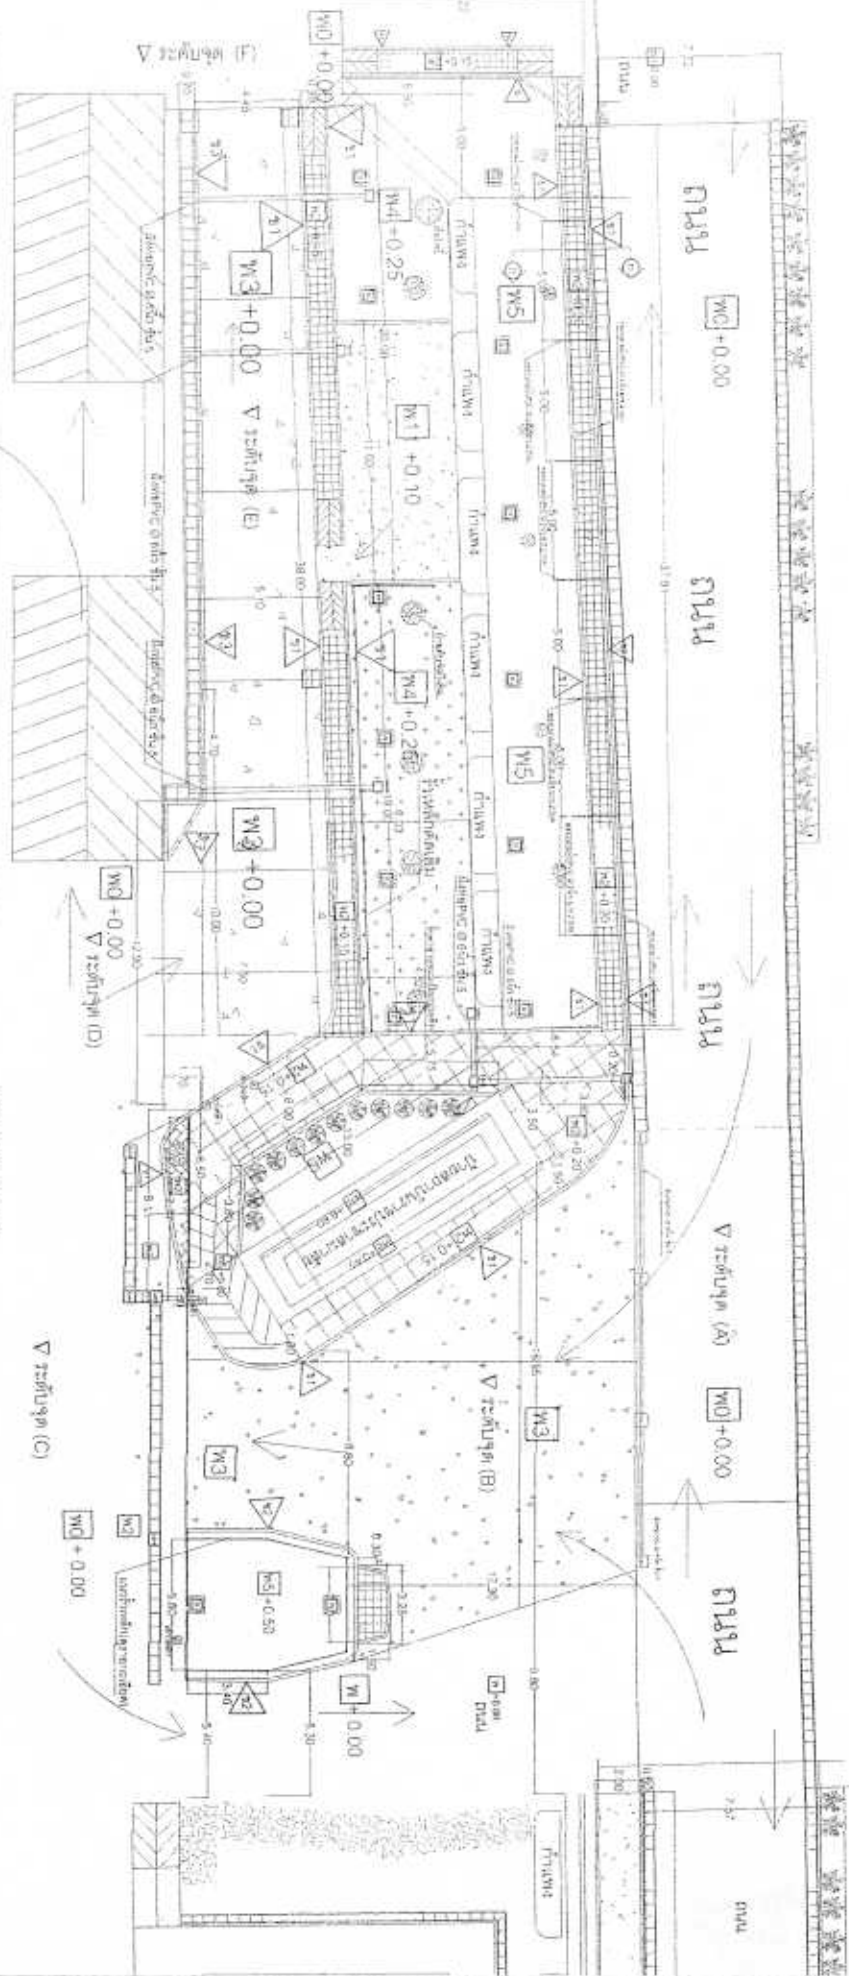

Landscape งานสวน

อาคาร 9 ชั้น

หมายเหตุ

W4 = พื้นที่ปลูกหญ้าขนาดเล็ก
= ย้ายต้นจากป่าของเดิม

มาปลูกจำนวน 5 ต้น

W5 = พื้นที่ปลูกไม้ยืนต้น
ปลูกต้นหมากแดง

สูงประมาณ 1.50

ตามแนวรั้วจำนวน 12 ต้น

W5 = พื้นที่ปลูกไม้ยืนต้นของเดิม
รวม 7 / 10

[illegible]





- เพิ่มพื้นที่ใต้จากแบบ สะพานทางลาด เป็นขนาด กว้าง ๖ ม. ยาว ๒ เมตร กว้าง ๖ ม. ระยะห่างเหล็กเสริม 0.15 ม. จำนวนเส้นรอบนอกพาด้านหน้ายาว

- 0.5D x 0.5D m และใช้ตามข้อแนะนำ ขยายระยะเพื่อป้องกันไม่ให้สายเคเบิลเบบ



- 10 —

- [illegible]

4 งานวางท่อระบายน้ำ

- ใช้ผู้รับจ้างวางท่อระบายน้ำ เพื่อเป็นพาหนะระบายน้ำให้สามารถไหลออกได้สะดวก ให้วางท่อ พลาสติก ขนาด 0.30 ม. (3 นิ้ว) ตามยาวระบายน้ำได้ ให้ท่อพลาสติก 0.6 นิ้ว ขึ้น 5 รายละเอียดเพิ่มเติมดูได้จากแบบ และกำหนดรายละเอียดเพิ่มเติมในบัญชีอัตรา

- ใช้ผู้รับจ้างทำการหล่อเสา MH เป็นเสา ค.ส.ล. ขนาด 50 x 40 ซม. ขนาดประมาณ 12 ซม. เส้นเหล็ก $\varnothing$ 12 มม. ระยะห่าง 0.10 ม. จำนวน 6 ผา รายละเอียดเพิ่มเติมดูได้จากแบบขยาย
- ใช้ผู้รับจ้างวางท่อลอดเสาจริง MH เพื่อระบายน้ำไหลไปยังท่อระบายน้ำ พลาสติก D/A 6 นิ้ว ขึ้น 5 บ่อพักเสาจริง MH ขนาดกว้าง 0.50 x 0.45 ม. จำนวน 6 บ่อ ระดับบ่อพัก ให้สอดคล้องกับระดับท้องพื้นที่ตามหลัก MH1 เป็นผา ค.ส.ล. ขนาด 65 x 50 ซม. ขนาดประมาณ 12 ซม. เส้นเหล็ก $\varnothing$ 12 มม. ระยะห่าง 0.10 ม. จำนวน 6 ผา รายละเอียดเพิ่มเติมดูได้จากแบบขยายเพิ่มเติม

5 งานคอนกรีต

งานคอนกรีตที่ใช้เทพี กำหนดให้ใช้คอนกรีตผสมเสร็จ ใช้คอนกรีตกำลังอัดรูปปาก 290 kg / ตัน ซม. ขยายเพิ่มเติมดูในบัญชีอัตรา 1 : 2 : 4 รายละเอียดการประกอบคอนกรีต สืบค้นย้อนหลัง 7 วัน ตามแบบคอนกรีตให้ใช้รับจ้างเลือกในการประกอบหรือใช้เฉพาะส่วนกับสภาพการ เช่น การรื้อน้ำให้ชุ่ม คอนกรีตควรประกอบในที่ที่เปียกชื้นที่แห้งในพื้นคอนกรีตโครงสร้างพื้นงานปูพื้นใหม่ เมื่อคอนกรีตแข็ง ผิวคอนกรีตจะแห้งได้ดีจาก และให้ระดับในภาพรวม จะต้องระวังเรื่องผู้ก่อของตามตำแหน่งก่อนทำการเทพคอนกรีต การยึดและการติดตั้งในแบบจะต้องทำให้แน่นหนามั่นคง

6 งานตะแกรงเสริม

- เตาเริ่ม ใช้เตาเริ่ม ค.ส.ล. พานเหล็กกลาง ขนาด $\varnothing$ 15 ซม. ยาว 1.00 ม. จำนวน 1 ชิ้น / ส่วน (รายละเอียดเพิ่มเติมดูได้จากแบบ)
- ตะแกรงเสริม มีทั้งหมด 14 ส่วน เป็นฐานราก ค.ส.ล. (รายละเอียดเพิ่มเติมดูได้จากแบบ)
- งานเหล็กเสริมฐานตะแกรงเสริม โครงสร้างทั้งหมด (รายละเอียดเพิ่มเติมดูได้จากแบบ)
- ตะแกรงเสริม เป็นงานก่ออิฐรูปสี่เหลี่ยมจัตุรัส ขนาด 1 เมตร ฐานที่เป็นคอนกรีตจะตะแกรงเสริมให้ทำลึกลงมากในแนวนอนด้านแนวนอนด้านข้าง เบอริทาลและใส่ให้ยึดแน่น
- ใช้ท่อไฟแบบหลอดตะเกียบ LED ขนาด 1 x 9 W. ติดตามเส้นในกลีบบนของ ตะแกรงเสริมให้ภายในตู้กระจกของตะแกรงเสริม

7 งานไฟฟ้า

ระบบแสงสว่าง

- งานต่อสายไฟตามรางสายไฟฟ้า และตามรางแสงสว่าง ติดตั้งระบบไฟฟ้า ในสิ่งที่มีส่วนประกอบของสายไฟ ดังนี้
- ติดตั้งตู้ LOAD CENTER เพิ่มที่ตู้สายไฟ เพิ่ม เซอร์กิตเบรกเกอร์ย่อย ขนาด 20 A จำนวน 2 ชุด เมกเกอร์ไฟฟ้า ของโคมไฟตะแกรงเสริม
- งานติดตั้งโคมไฟภายในตะแกรงเสริม ใช้โคมไฟแบบหลอดตะเกียบประหยัดไฟ LED ขนาด 1 x 9 W. ขาแขวนหลอดแบบในกลีบบน จำนวน 14 ตะแกรงรายละเอียดเพิ่มเติมกำหนดในงาน
- ขั้วหลอดหลอดสายไฟฟ้าที่ใช้เป็นดวงโคมตะแกรงเสริม ใช้สาย NYY ขนาด 2 x 2.5 มม. เส้นสายยาวพอ พลาสติก 1" ใช้วิธีเดินสายตามหลักประมาณ 30 ซม.
- ตู้ LOAD CENTER ให้ตรงกับ ติดตั้งให้ตรงกับตู้ LOAD CENTER ชัยแมนเข้าให้ใช้สายร้อยสาย PVC $\varnothing$ 1 1/2" ร้อยสายไฟเข้าตู้โดยตรง

รายละเอียดการจ้าง
ปรับปรุงถนนทางเท้า ปรับภูมิทัศน์บริเวณถนนทางเข้าหน้าตึก ๙ ชั้น
สถาบันราชประชาสมาสัย

๑. แปลนพื้นทางเท้า แผ่นที่ ๑/๑๐ ถึง แผ่นที่ ๓/๑๐ จำนวน ๓ แผ่น
๒. แปลนไฟฟ้า แผ่นที่ ๔/๑๐ ถึงแผ่นที่ ๖/๑๐ จำนวน ๓ แผ่น
๓. Landscape งานสวน แผ่นที่ ๗/๑๐ จำนวน ๑ แผ่น
๔. รายละเอียดประกอบแบบก่อสร้างอาคารเทพื้นทางเท้า และปรับภูมิทัศน์บริเวณถนนทางเข้าหน้าตึก ๙ ชั้น จำนวน ๓ แผ่น