

ตารางแสดงวงเงินงบประมาณที่ได้รับจัดสรรและราคากลางในงานก่อสร้าง

๑. ชื่อโครงการ : จ้างก่อสร้างถมดิน วางท่อ ค.ส.ล. และเทพื้น ค.ส.ล.บริเวณบ้านพักผู้ป่วย  
/หน่วยงานเจ้าของโครงการ : สถาบันราชประชาสมาสัย กรมควบคุมโรค
๒. วงเงินงบประมาณที่ได้รับจัดสรร : ๑๖๕,๘๐๐.- บาท (หนึ่งแสนหกหมื่นห้าพันแปดร้อยบาทถ้วน)
๓. ลักษณะงานโดยสังเขป  
จ้างก่อสร้างถมดิน วางท่อ ค.ส.ล. และเทพื้น ค.ส.ล. ปลูกต้นไม้ หล่อฐานสำหรับวางถังเก็บน้ำ  
และย้ายแท่งค้ำน้ำสแตนเลส บริเวณบ้านพักผู้ป่วย นายหลี่ บั้ววรรณ
๔. ราคากลางคำนวณ ณ วันที่ ๒๘ กันยายน ๒๕๕๙ เป็นเงิน ๑๖๕,๘๐๐.- บาท
๕. บัญชีประมาณการ ราคากลาง
  - ๕.๑ แบบ พร.๔ จำนวน ๓ แผ่น
  - ๕.๒ แบบ พร.๖ จำนวน ๑ แผ่น
  - ๕.๓ แบบแปลนการก่อสร้าง จำนวน ๙ แผ่น
๖. รายชื่อคณะกรรมการกำหนดราคากลาง
  - ๖.๑ นางสาวลัดดาวัลย์ ศีลศรัทธา ประธานกรรมการ
  - ๖.๒ นายพฤกษ์ แสงขาว กรรมการ
  - ๖.๓ นางกันยารัตน์ รักดีบุตร กรรมการ

**หมายเหตุ**

แหล่งที่มาของราคากลาง (ราคาอ้างอิง) ได้มาจากราคามาตรฐานครุภัณฑ์ของทางราชการหรือได้มาจากการสืบราคาหรืออื่น ๆ


## สรุปผลการประมาณราคาค่าก่อสร้าง


โครงการก่อสร้าง งานก่อสร้างถมดิน วางท่อ ค.ส.ล. และเทพื้น ค.ส.ล. ที่บริเวณบ้านนายหลี่ บัววรรณ  
 สถานที่ก่อสร้าง สถาบันราชประชาสมาสัย อำเภอพระประแดง จังหวัดสมุทรปราการ  
 วันที่ดำเนินการ วันจันทร์ที่ 8 สิงหาคม พ.ศ. 2559


หลักเกณฑ์คำนวณราคากลาง ตามหนังสือกระทรวงการคลัง ที่ นร 07192.35 31 มีนาคม 2557 FACTOR F งานอาคาร

- เงื่อนไข : - เงินล่วงหน้าจ่าย 0 % - เงินประกันผลงานหัก 0 % - ดอกเบี้ยเงินกู้ 7 % - ค่าภาษีมูลค่าเพิ่ม (VAT) 7 %

| ลำดับที่ | รายการ                                             | สรุปราคาค่าก่อสร้าง | หมายเหตุ |
|----------|----------------------------------------------------|---------------------|----------|
| 1        | ค่าวัสดุก่อสร้าง                                   | 103,119.66          |          |
| 2        | ค่าแรงงาน                                          | 27,150.90           |          |
|          | - รวมค่าวัสดุและค่าแรงงาน                          | 130,270.56          |          |
|          | - ค่า FACTOR F                                     | 1.2726              |          |
| 3        | รวมเป็นเงิน                                        | 165,782.31          |          |
|          |                                                    |                     |          |
|          |                                                    |                     |          |
|          | รวมเป็นเงิน                                        | 165,782.31          |          |
|          | คิดเป็นเงินทั้งสิ้นโดยประมาณ                       | 165,800             |          |
|          | (ตัวอักษร) - หนึ่งแสนหกหมื่นห้าพันแปดร้อยบาทถ้วน - |                     |          |

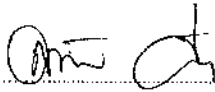ลงชื่อ  ประธานกรรมการกำหนดราคากลาง  
 ( )

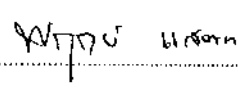ลงชื่อ  กรรมการกำหนดราคากลาง  
 ( )

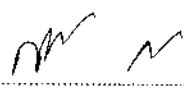ลงชื่อ  กรรมการกำหนดราคากลาง  
 ( )

**หมายเหตุ**

ปริมาณงานที่ปรากฏในบัญชีแสดงปริมาณวัสดุนี้ ไม่สามารถนำไปอ้างอิงในการก่อสร้างจริงได้

หากประสงค์จะใช้แบบฟอร์มนี้ให้ผู้เสนอราคาก่อสร้างรายละเอียด จะต้องลบปริมาณวัสดุและราคาออก

ความถูกต้องของตัวเลขปริมาณให้เป็นความรับผิดชอบของผู้เสนอราคา

ใบประมาณราคาแสดงการสำรวจปริมาณงานวัสดุและแรงงานก่อสร้าง

โครงการก่อสร้าง  
สถานที่ก่อสร้าง  
วันที่ประมาณราคา

งานก่อสร้างถมดิน วางท่อ ค.ส.ล. และเทพื้น ค.ส.ล. ที่บริเวณบ้านนายหลี่ บัววรรณ  
สถาบันจากประชาศษมาลัย อำเภอพระแสง จังหวัดสมุทรปราการ  
วันจันทร์ที่ 8 สิงหาคม พ.ศ. 2559

| ลำดับ | รายการ                                                | จำนวน  | หน่วย | ค่าวัสดุ |           | ค่าแรงงาน |           | รวมเงิน   | หมายเหตุ |
|-------|-------------------------------------------------------|--------|-------|----------|-----------|-----------|-----------|-----------|----------|
|       |                                                       |        |       | ต่อหน่วย | เป็นเงิน  | ต่อหน่วย  | เป็นเงิน  |           |          |
| 1     | งานเตรียมงาน                                          |        |       |          |           |           |           |           |          |
|       | รื้อถอน สิ่งขีดขวาง พร้อมปรับระดับพื้นที่ บ้านนายหลี่ | 1.00   | ม.ร.  | 0.00     | 0.00      | 1500.00   | 1,500.00  | 1,500.00  |          |
| 2     | งานดินถมปรับพื้นที่ งานพื้น งานคาน                    |        |       |          |           |           |           |           |          |
|       | ดินถมปรับระดับ                                        | 110.00 | ลบ.ม. | 315.00   | 34,650.00 | 99.00     | 10,890.00 | 45,540.00 |          |
|       | ทรายหยาบถมเพื่อปรับระดับ                              | 10.00  | ลบ.ม. | 456.67   | 4,566.70  | 99.00     | 990.00    | 5,556.70  |          |
|       | คอนกรีตผสมเสร็จ กำลังอัด 280 กก./ตรม.                 | 10.50  | ตร.ม. | 2,550.00 | 26,775.00 | 391.00    | 4,105.50  | 30,880.50 |          |
|       | ไม้แบบหล่อคอนกรีตและค่าแรงไม้แบบ                      | 10.00  | ตร.ม. | 180.00   | 1,800.00  | 133.00    | 1,330.00  | 3,130.00  |          |
|       | ตะปูประกอบไม้แบบ                                      | 3.00   | กก.   | 26.00    | 78.00     | 0.00      | 0.00      | 78.00     |          |
|       | เหล็กเสริม SR24 ขนาด ๑6 มม. และค่าแรงงานเหล็ก         | 216.00 | กก.   | 18.62    | 4,021.92  | 3.40      | 734.40    | 4,756.32  |          |
|       | ลวดผูกเหล็ก                                           | 8.00   | กก.   | 26.63    | 213.04    | 0.00      | 0.00      | 213.04    |          |
|       | แผ่นพื้นสำเร็จรูป ขนาด 0.35 x 0.05 x 1.00 ม.          | 63.00  | แผ่น  | 100.00   | 6,300.00  | 35.00     | 2,205.00  | 8,505.00  |          |
|       | ขี้ดผิวพื้นและสีเส้นแ่งผิวพื้น                        | 85.00  | ตร.ม. | 0.00     | 0.00      | 15.00     | 1,275.00  | 1,275.00  |          |
|       | งานหล่อวางระบายนํ้า ค.ส.ล.                            | 0.50   | ม.    | 1,000.00 | 500.00    | 280.00    | 140.00    | 640.00    |          |
|       | ฝาปิด ค.ส.ล. หน้า 7 ซม..                              | 0.50   | ม.    | 120.00   | 60.00     | 50.00     | 25.00     | 85.00     |          |

## ใบประมาณราคาแสดงการสำรวจปริมาณงานวัสดุและแรงงานก่อสร้าง

โครงการก่อสร้าง

สถานที่ก่อสร้าง

วันที่ประมาณราคา

งานก่อสร้างถมดิน วางท่อ ค.ส.ล. และเทพื้น ค.ส.ล. ที่บริเวณบ้านนายหลี่ บัวจรรณ


วันจันทร์ที่ 8 สิงหาคม พ.ศ. 2559

| ลำดับ | รายการ                                                  | จำนวน | หน่วย | ค่าวัสดุ |          | ค่าแรงงาน |          | รวมเงิน  | หมายเหตุ |
|-------|---------------------------------------------------------|-------|-------|----------|----------|-----------|----------|----------|----------|
|       |                                                         |       |       | ต่อหน่วย | เป็นเงิน | ต่อหน่วย  | เป็นเงิน |          |          |
|       | ท่อ ค.ส.ล. Ø 0.60 ม. ปากลิ้นราง ขึ้น 2 ยาว 1.00 ม.      | 8.00  | ท่อน  | 570.00   | 4,560.00 | 170.00    | 1,360.00 | 5,920.00 |          |
|       | ยาวแนวท่อ ค.ส.ล. Ø 0.60 ม.                              | 9.00  | จุด   | 45.00    | 405.00   | 30.00     | 270.00   | 675.00   |          |
|       | งานหล่อบ่อพัก ค.ส.ล. MH1 ขนาด 1.00 x 1.00 ลึก 1.10 ม.   | 1.00  | บ่อ   | 5,000.00 | 5,000.00 | 0.00      | 0.00     | 5,000.00 |          |
|       |                                                         |       |       |          |          |           |          |          |          |
| 3     | งานภูมิสถาปัตยกรรม                                      |       |       |          |          |           |          |          |          |
|       | ชุดหมุดปลูกต้นไม้                                       | 6.00  | หลุม  | 0.00     | 0        | 60.00     | 360.00   | 360.00   |          |
|       | ดินปุ๋ยสำหรับปลูกต้นไม้                                 | 24.00 | ถุง   | 25.00    | 600      | 0.00      | 0.00     | 600.00   |          |
|       | งานปลูกต้นไม้ (ต้นทุกระจง ขนาดลำต้น 2" สูง 2.00 ม.)     | 6.00  | ต้น   | 1,600.00 | 9,600    | 60.00     | 360.00   | 9,960.00 |          |
|       | ไม้ค้ำยันล้อมต้นไม้                                     | 6.00  | ต้น   | 120.00   | 720      | 60.00     | 360.00   | 1,080.00 |          |
|       | วงล้อมลำรูป Ø 1.00 ม. สูง 0.40 ม.                       | 6.00  | วง    | 200.00   | 1,200    | 60.00     | 360.00   | 1,560.00 |          |
|       |                                                         |       |       |          |          |           |          |          |          |
|       |                                                         |       |       |          |          |           |          |          |          |
| 4     | งานพื้นหญ้า                                             |       |       |          |          |           |          |          |          |
|       | งานขนย้ายแท่งดินน้ำเค็มเข้าพื้นที่                      | 1.00  | มร.   | 0.00     | 0.00     | 400.00    | 400.00   | 400.00   |          |
|       | พ่นคอนกรีตสำเร็จรูปอัดแรง ก.35 หน้า 5 ซม. ยาว 1.50 ม.   | 9.00  | แผ่น  | 150.00   | 1,350.00 | 30.00     | 270.00   | 1,620.00 |          |
|       | เหล็กเส้นกลม RB Ø 6 มม @ 0.25 ม. ( ตะแกรงสำเร็จรูป wire | 4.80  | ตร.ม. | 50.00    | 240.00   | 15.00     | 72.00    | 312.00   |          |

ใบประมาณราคาแสดงการสำรวจปริมาณงานวัสดุและแรงงานก่อสร้าง

โครงการก่อสร้าง  
สถานที่ก่อสร้าง  
วันที่ประมาณราคา

งานก่อสร้างถมดิน วางท่อ ค.ส.ล. และเทพื้น ค.ส.ล. ที่บริเวณบ้านนายหลี่ บัววรรณ  
สถาบันราชประชาสมาสัย อำเภอพระประแดง จังหวัดสมุทรปราการ  
วันจันทร์ที่ 8 สิงหาคม พ.ศ. 2559

| ลำดับ | รายการ                            | จำนวน | หน่วย | ค่าวัสดุ |            | ค่าแรงงาน |           | รวมเงิน    | หมายเหตุ |
|-------|-----------------------------------|-------|-------|----------|------------|-----------|-----------|------------|----------|
|       |                                   |       |       | ต่อหน่วย | เป็นเงิน   | ต่อหน่วย  | เป็นเงิน  |            |          |
|       | คอนกรีตเทห้กับหน้า หนา 5 ซม. (พ2) | 4.80  | ตร.ม. | 100.00   | 480.00     | 30.00     | 144.00    | 624.00     |          |
|       |                                   |       |       |          |            |           |           |            |          |
|       |                                   |       |       |          |            |           |           |            |          |
|       | รวมค่าวัสดุ-ค่าแรง                |       |       |          | 103,119.66 |           | 27,150.90 | 130,270.56 |          |



W1 ± 0.00

สนามเด็กเล่น

6.00

10.80

อาคารอเนกประสงค์

ทางเดิน

บ้านนายน้อย

พื้นที่ใช้สอย 35x1.00m

W3-1.50

พื้นที่ใช้สอย 2.00x1.00m

บ้านนายดาว

ปูมขม

อาคารอเนกประสงค์

ถนน

6.50

ถนน

แปลนวางท่อ ค.ส.ล.

แผ่นที่ 1/9




W1 ± 0.00

สนามเด็กเล่น


วงกลมเส้นผ่าศูนย์กลาง 2.00 ม.

10.80

อาคารอเนกประสงค์

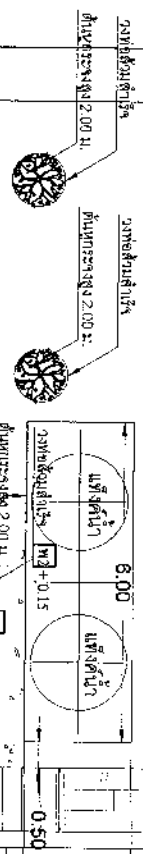

ทางเดิน

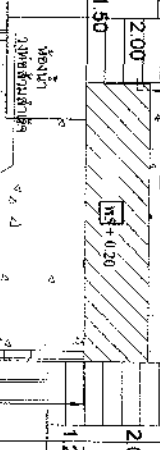

บ้านนาถอย

W4 +0.15

ถนน

บ้านนาถอย

อาคารอเนกประสงค์

ป้อมยาม


ถนน 0.50

ถนน

W1 ± 0.00


แปลนที่ดินและเทพน ค.ส.ล.

ขนาด ก. 35 ซม. หน้า 5 ซม. ยาว 1.00 ม.


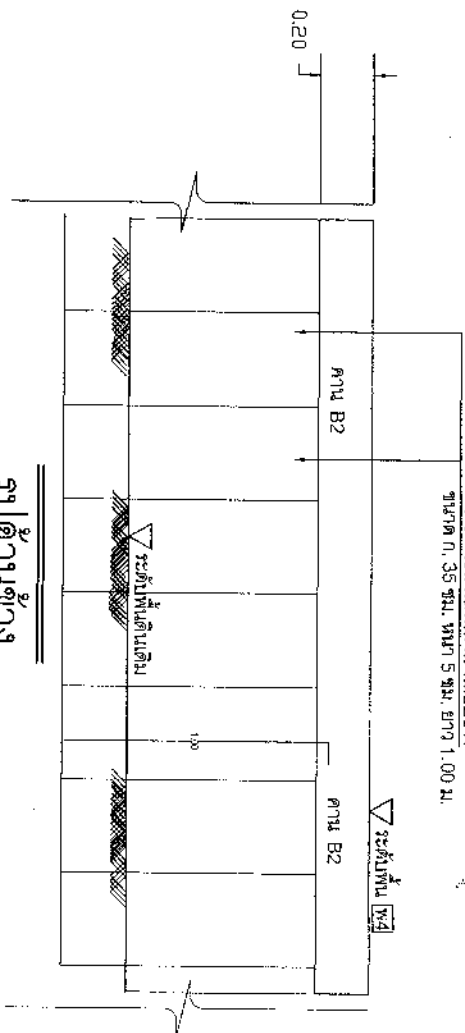


### รูปด้านข้าง


ขนาด ก. 35 ซม. หน้า 5 ซม. ยาว 1.00 ม.

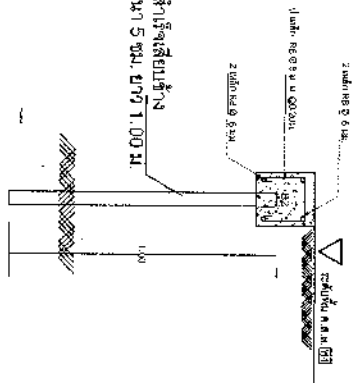



### รูปตัด

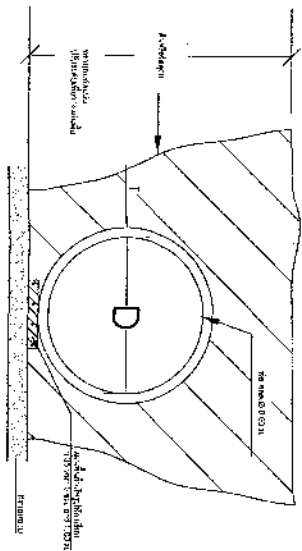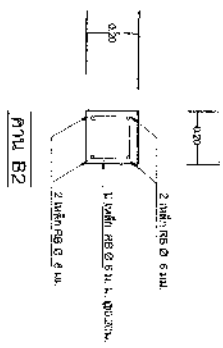

หน้า ๑๖

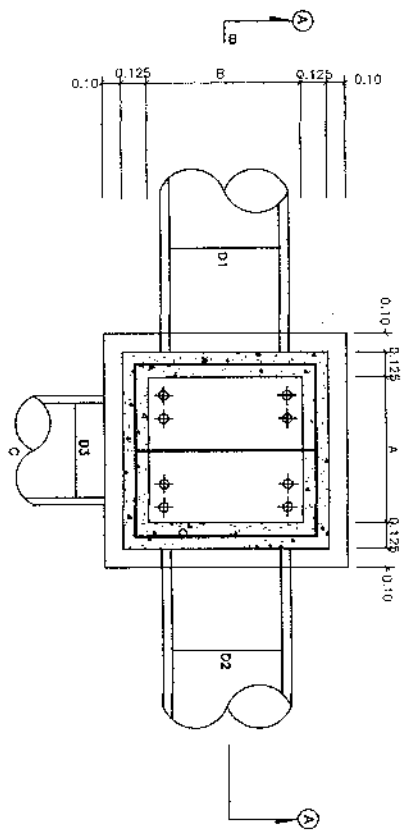


แปลน ฝ่อพัก MH

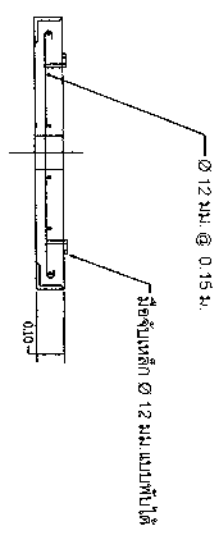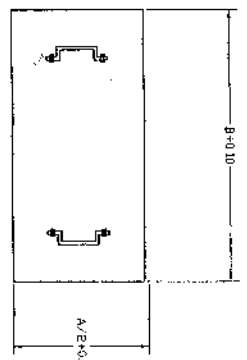


ขยาลงฝ่อพัก


| ขนาดฝ่อพัก | ความกว้างฝ่อพัก |      |
|------------|-----------------|------|
|            | A               | B    |
| Ø 0.30     | 0.60            | 0.60 |
| Ø 0.40     | 0.60            | 0.60 |
| Ø 0.60     | 0.80            | 0.60 |
| Ø 0.80     | 1.00            | 0.80 |
| Ø 1.00     | 1.00            | 1.00 |

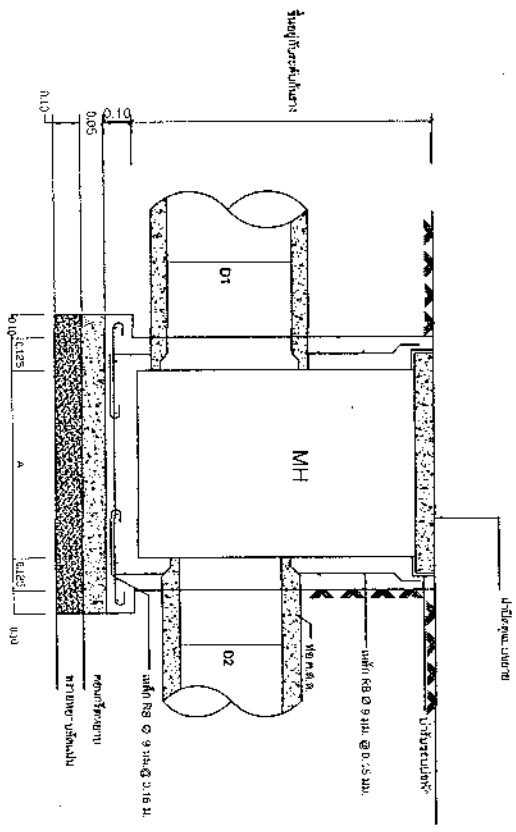


รูปตัด A - A

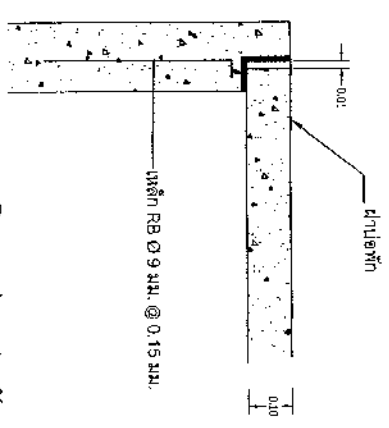


ขยาลงฝ่อพัก

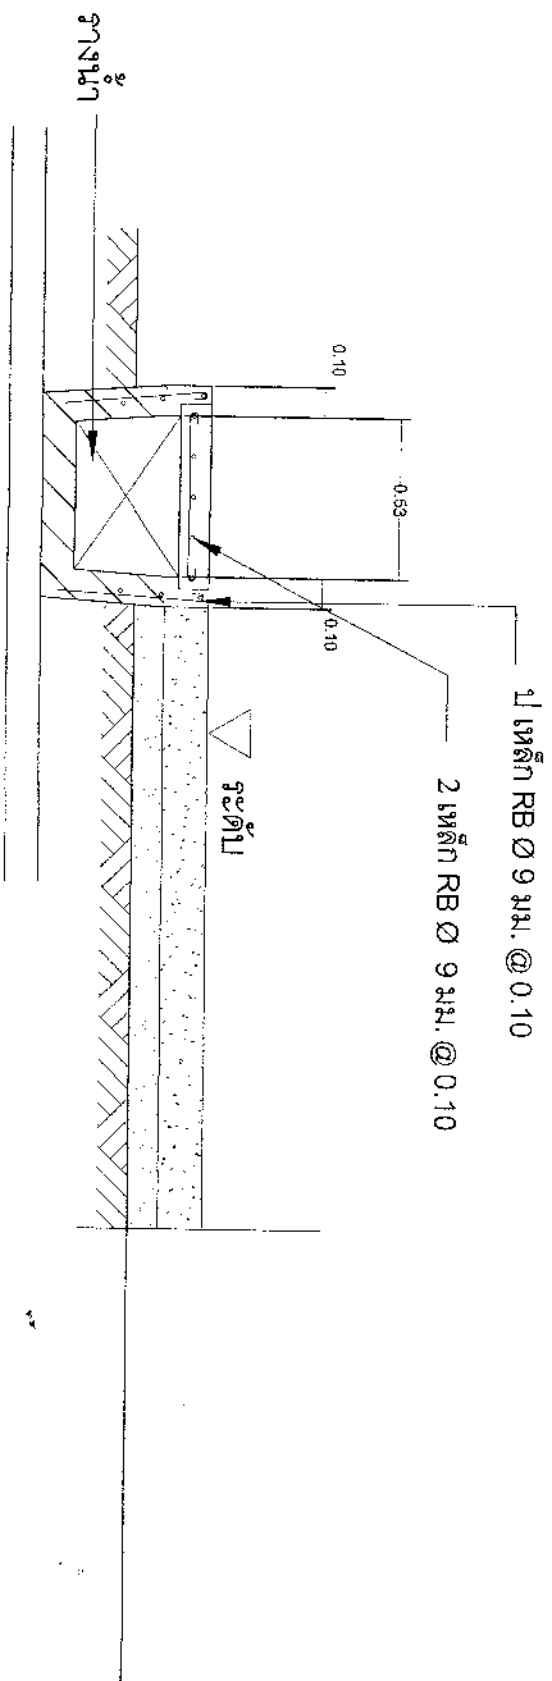


แบบขยายจากหน้า

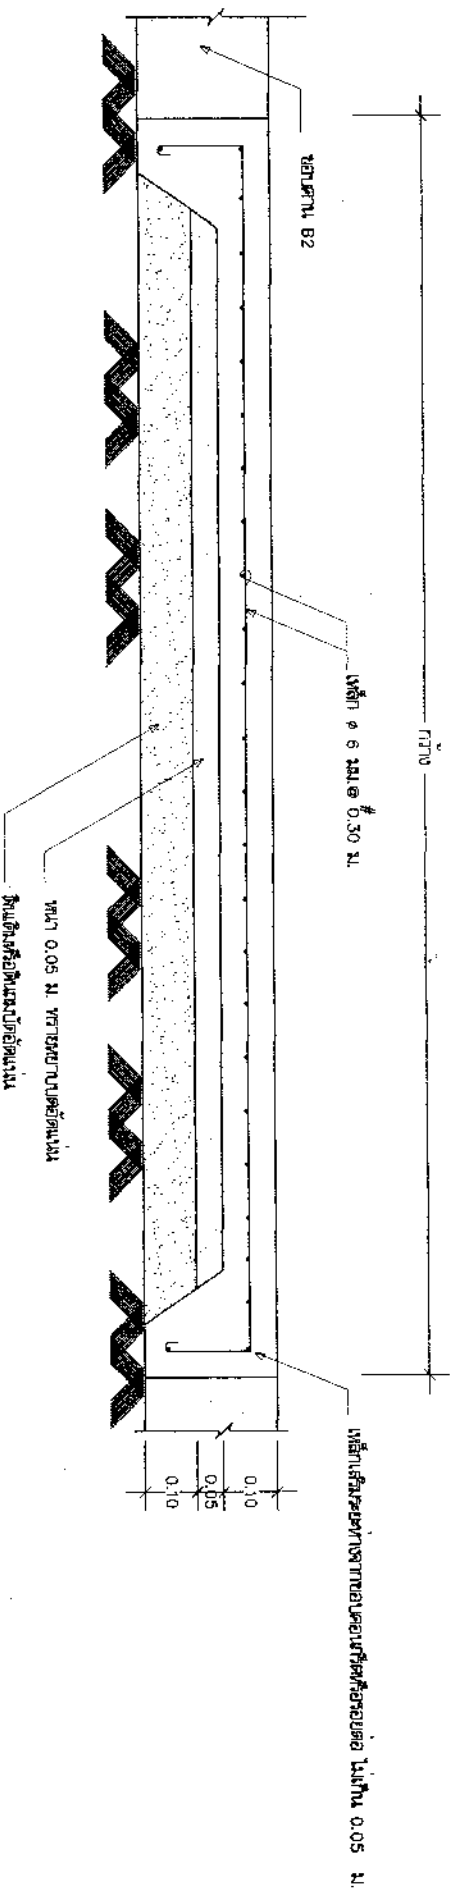



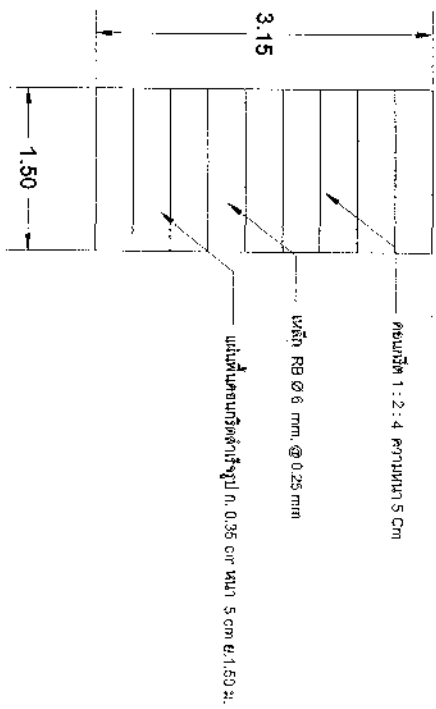

แปลนเหล็กเสริม ฐานวางแท่งค้ำ 1:50

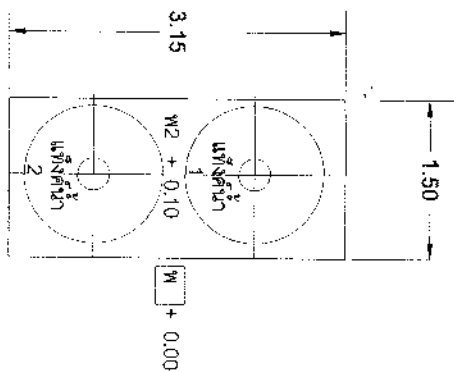

แปลนแท่งค้ำ 1 : 50

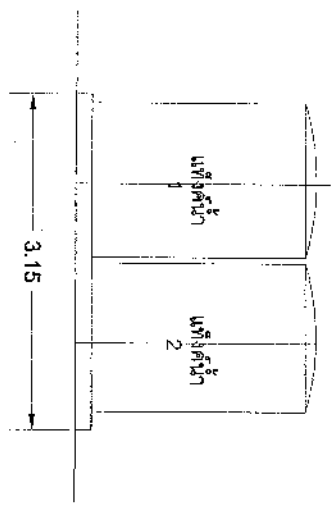

รูปด้านฐานวางแท่งค้ำ

หน้า 7/9

**รายละเอียดประกอบแบบก่อสร้างถนน ทางท่อ ค.ส.ล. และเทพื้น ค.ส.ล. ที่บริเวณบ้านนายหลี่ บัววรรณ  
สถาบันราชประชาสมาสัย อำเภอพระประแดง จังหวัดสมุทรปราการ**

**1. ความประสงค์**

ให้ผู้รับจ้างทำการก่อสร้างถนนทางท่อ ค.ส.ล. และเทพื้น ค.ส.ล. ปูลูกดับน้ำ หรือฐานสำหรับวางถังเก็บน้ำและถังแยกน้ำเสียและถังที่บริเวณบ้านนายหลี่ บัววรรณ เขตภาษีเจริญ ตำบลท่าทราย กรุงเทพมหานคร 6 แห่ง) รายละเอียดเพิ่มเติมกำหนดไว้ในข้อถกเถียงที่ สถาบันราชประชาสมาสัย อำเภอพระประแดง จังหวัดสมุทรปราการ ให้ถูกต้องตามแบบ ขอบเขต รายการ และรายละเอียดประกอบแบบ ตัวอย่างที่มีอยู่ที่ และวัสดุอุปกรณ์ที่มีคุณภาพให้เสร็จเรียบร้อยสมบูรณ์ทุกประการ

**2. งานวางท่อระบายน้ำ ค.ส.ล. วางระบายน้ำและบ่อพัก MH1**

- ให้ผู้รับจ้างวางท่อระบายน้ำ ค.ส.ล. เพื่อระบายน้ำในท่อไปยังรางระบายน้ำที่เชื่อมกันอยู่ ใช้ท่อระบายน้ำ ค.ส.ล. D/A 0.60 ม. จำนวน 8 ท่อน โดยใช้น้ำหนักสำหรับรองรับท่อเรียบ ขนาด กว้าง 0.35 ม. ยาว 1.00 ม.รองพื้น รายละเอียดการวางท่อให้ดูจากแบบ “รูปตัดตามขวางวางท่อระบายน้ำ ค.ส.ล.” รายละเอียดการวางท่อหากมีอุปสรรคในการก่อสร้างให้อยู่ในดุลพินิจของเจ้าหน้าที่ผู้ควบคุมงาน
- งานให้ผู้รับจ้างดำเนินการก่อสร้างระบายน้ำ ความยาวประมาณ 0.50 ม. บริเวณด้านหน้าเพื่อเชื่อมท่อรางน้ำเดิมเข้ากับบ่อพัก MH1 จำนวน 1 บ่อ รายละเอียดกำหนดในบัญชีสถานที่
- ในการวางท่อและทำรางระบายน้ำ และบ่อพัก MH1 ขนาด 1.00 x 1.00 ม. ลึกประมาณ 1.20 ม. รายละเอียดตามแบบบ่อพัก MH-

**3. งานวางแผ่นพื้นเพื่อปิดบ่อพักและคัน B2**

- ให้ผู้รับจ้างดำเนินการเสริมแผ่นพื้นสำหรับรองรับท่อเรียบ ขนาด กว้าง 0.35 ม. ยาว 1.00 ม. เพื่อเป็นแผ่นปิดบ่อพัก ทั้ง 2 แห่ง ความยาวประมาณ 19.00 ม. ให้ได้ความ B2 ขาดตลอดแนวรายละเอียดเพิ่มเติมดูได้จากแบบขยาย B2

**4. งานเทพื้นคอนกรีต (พ4) (พ5)**

- เทพื้นบ่อ (พ4) ผู้รับจ้างถมดินพื้นที่ภายใน (พ4) ทั้งหมด ถมทรายปรับระดับผิวหน้าประมาณ 5 ซม. พร้อมบดอัดแน่นก่อนที่จะเทพื้นบ่อ ค.ส.ล. ให้คอนกรีตหนา 10 ซม. เสริมเหล็ก Ø 6 มม. ระยะห่างเหล็กเสริม 0.30 x 0.30 ม.
- รายละเอียดเพิ่มเติมให้ดูจากแบบวางผังคูขุดถมงาน ผิวตัดหยาบ รายละเอียดวางผังให้ดูได้จากแบบ
- เทพื้นบ่อ (พ5) มี พท. กว้างประมาณ 6.50 ม. ยาวประมาณ 13.00 ม. รายละเอียดตามแบบแปลน
- ผู้รับจ้างทำการเทพื้น ค.ส.ล. (พ5) เทบนแผ่นพื้นสำหรับรองรับรางน้ำเดิม ให้คอนกรีตหนา 10 ซม. เสริมเหล็ก Ø 6 มม. ระยะห่างเหล็กเสริม 0.30 x 0.30 ม. รายละเอียดเพิ่มเติมให้ดูจากแบบวางผังคูขุดถมงาน ผิวตัดหยาบ รายละเอียดวางผังให้ดูได้จากแบบ
- เทพื้น ค.ส.ล. (พ5) มี พท. กว้างประมาณ 1.20 ม. ยาวประมาณ 5.00 ม.

**5. งานคอนกรีต**

งานคอนกรีตที่ในเขตขอบบ่อวาง และคัน กำหนดให้ใช้คอนกรีตผสมเสร็จ ใช้คอนกรีตกำลังอัดรูปปกติ 280 กก./ตร.ซม. หรือคอนกรีตผสมมือ 1 : 2 : 4 ระยะเวลาก่อนการบดคอนกรีต ติดต่อกันอย่างน้อย 7 วัน การบดคอนกรีตให้ผู้รับจ้างเลือกใช้การบดคอนกรีตที่เหมาะสมและกับสภาพการ เช่น การรับแผ่นหลังเหล็กเปิดคลุม การรดน้ำให้ชุ่ม คุณสมบัติการหล่อปูน ปูนซีเมนต์ที่ใช้ในแต่ละ งานคอนกรีตโครงสร้าง ความ งานปูนทั้งหมด เมื่อถอดแบบแล้ว ผิวคอนกรีตจะต้องได้ดังได้ฉาก และได้ระดับในทางราบ จะต้องขุดวางหรือฝังให้ถูกต้องตามตำแหน่งก่อนทำการเทคอนกรีต การยึดและการติดตั้งแบบจะต้องทำให้แน่นหนามั่นคง

**6. งานปลูกต้นไม้**

- ให้ผู้รับจ้างวางปลาน้ำสำหรับรูป ขนาด 1.00 ม.สำหรับปลูกต้นไม้ จำนวน 6 วง รายละเอียดเพิ่มเติมดูได้จากแบบแปลนการปลูกต้นไม้
  - งานปลูกต้นไม้ จำนวน 6 ต้น ให้ผู้รับจ้างทำการขุดดินออกถมดินส่วนและปลูกออก 3 กุญ/หลุม และให้ปลูกต้นทุกระจง ขนาดลำต้น 2" สูง 2.00 ม.
- โดยต้น ให้ต้นไม้ใช้แบบบานไม้โยกได้

วันที่ 8/19

## 7. งานหล่อฐานแท่งค้ำน้ำ

ให้ผู้รับจ้างดำเนินการ ปรับพื้นที่พร้อมกับการก่อสร้างหล่อฐานสำหรับวางแท่งค้ำน้ำและย้ายแท่งค้ำน้ำใส่ตามแปลน แบบกำหนด พร้อมขุดตัก ขนาด 3000 ลิตร โดยมีรายละเอียดเพิ่มเติมดังต่อไปนี้

- ที่อาคารอเนกประสงค์ผู้ช่วย ย้ายแท่งค้ำ ขนาด 3000 ลิตร จำนวน 2 แท่งค้ำ และทำการหล่อฐาน ค.ส.ล. ใหม่ ขนาด 1.50 X 3.15 ม. มี 1 ฐาน
- พื้นฐานวางแท่งค้ำน้ำ ค.ส.ล. อาคารอเนกประสงค์ผู้ช่วย ฐาน ค.ส.ล. มีขนาด 1.50 X 3.15 ม. พื้น (พ2) ± 0.10 พื้นฐานแท่งค้ำน้ำ ใช้แผ่นพื้นสำเร็จรูปห้องเรียบ กว้าง 3.5 ซม.หนา 5 ซม. . จนดยาว 1.50 ม. จำนวน 9 แผ่น วางเป็นแผ่นพื้นเทคอนกรีตทับหน้า หนา 5 ซม. เติมน้ำหนัก 0.6 ม.ม. ระยะห่าง 0.25 X 0.25 ม. ผิวพื้นขัดเรียบ จำนวน 1 ฐาน รายละเอียดเพิ่มเติมให้สอบถามช่างผู้ควบคุมงาน ระดับพื้น (พ1) ± 0.00 พื้นเดิม ให้ถือปฏิบัติตามข้อกำหนดไว้ในแบบแปลนหรือคำสั่งงานของผู้ควบคุมงานที่สถานที่ พื้น (พ2) + 0.10 พื้นฐานแท่งค้ำน้ำที่หล่อใหม่ (พื้นฐานแท่งค้ำน้ำเดิมให้วางบนพื้นเดิมเดิม) ใช้ปูนซีเมนต์ปอร์ตแลนด์ อัตราส่วนผสมปูนซีเมนต์ต่อทรายคือ 1 : 2 : 4 ระยะเวลากการบ่มคอนกรีตอย่างน้อย 7 วัน ก่อนที่จะย้ายแท่งค้ำน้ำวางบนฐาน และให้ผู้รับจ้างย้ายแท่งค้ำน้ำใส่ตามแปลน แบบกำหนด พร้อมขุดตัก ขนาด 3000 ลิตร จำนวน 2 ลูก (รายละเอียดเพิ่มเติมกับกำหนดไว้ในสัญญา) ส่วนการต่อระบบท่อ น้ำประปาเข้าตัวแท่งหรือเข้าเครื่องปั๊มน้ำทางสถานีฯ จะเป็นผู้ดำเนินการเอง